


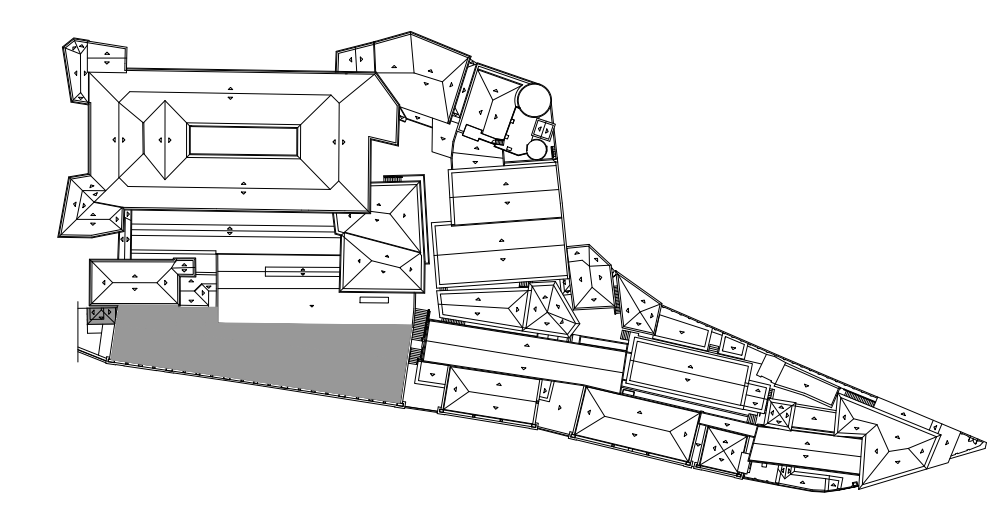





























BLOCO E
PLANTA NÍVEL -5,16
escala 1:75

BLOCO E
PLANTA NÍVEL -2,82
escala 1:75



ALVENARIAS		FORROS		PISOS		LADRILHO		MÁRMORE		NUMERAÇÃO DE CÔMODO							
	PEDRA		TABIQUE		SAIA E CAMISA		ESTUQUE		TERRA BATIDA		CERÂMICA		LADRILHO		MÁRMORE		NUMERAÇÃO DE CÔMODO
	TAIPA		FRISO		ESTEIRA		CIMENTADO		TACO		PLURIGOMA		TERRA BATIDA		SENTIDO DO PISO		SENTIDO DO FORRO
	TIJOLO CERÂMICO		LAJE		TRELIÇA		LAJEADO DE PEDRA		PAVIFLEX		GRANITO		PARALELEPÍPEDO				
	DIVISÓRIA		PLACAS DE EUCATEX		TABUADO CORRIDO		CARPETE SOBRE TABUADO		PARALELEPÍPEDO								

UFOP

UNIVERSIDADE FEDERAL DE OURO PRETO

PREFEITURA UNIVERSITÁRIA/CORR. DE ARQUITETURA E PROJETOS COMPLEMENTARES

PROJETO: ANTIGO PALÁCIO DOS GOVERNADORES

ARQUITETURA: ESCOLA DE MINAS

CONTEÚDO: PLANTAS BLOCO E

DIAGNÓSTICO: NÍVEIS +0,73 A -5,16

AUTOR DO PROJETO: MARIA CARMEN PERILO

ARQUITETAS: ZENÓBIA VANDA GRZYBOWSKI

REITOR: PREFEITO

RES. UNO/SETOR

DATA: JUNHO 2004

ESCALA: 1/75

DESENHO: ERIKA JORGE

FASE:

CÓDIGO: