



BLOCO B,C,D
ENGRADAMENTO
escala 1:75

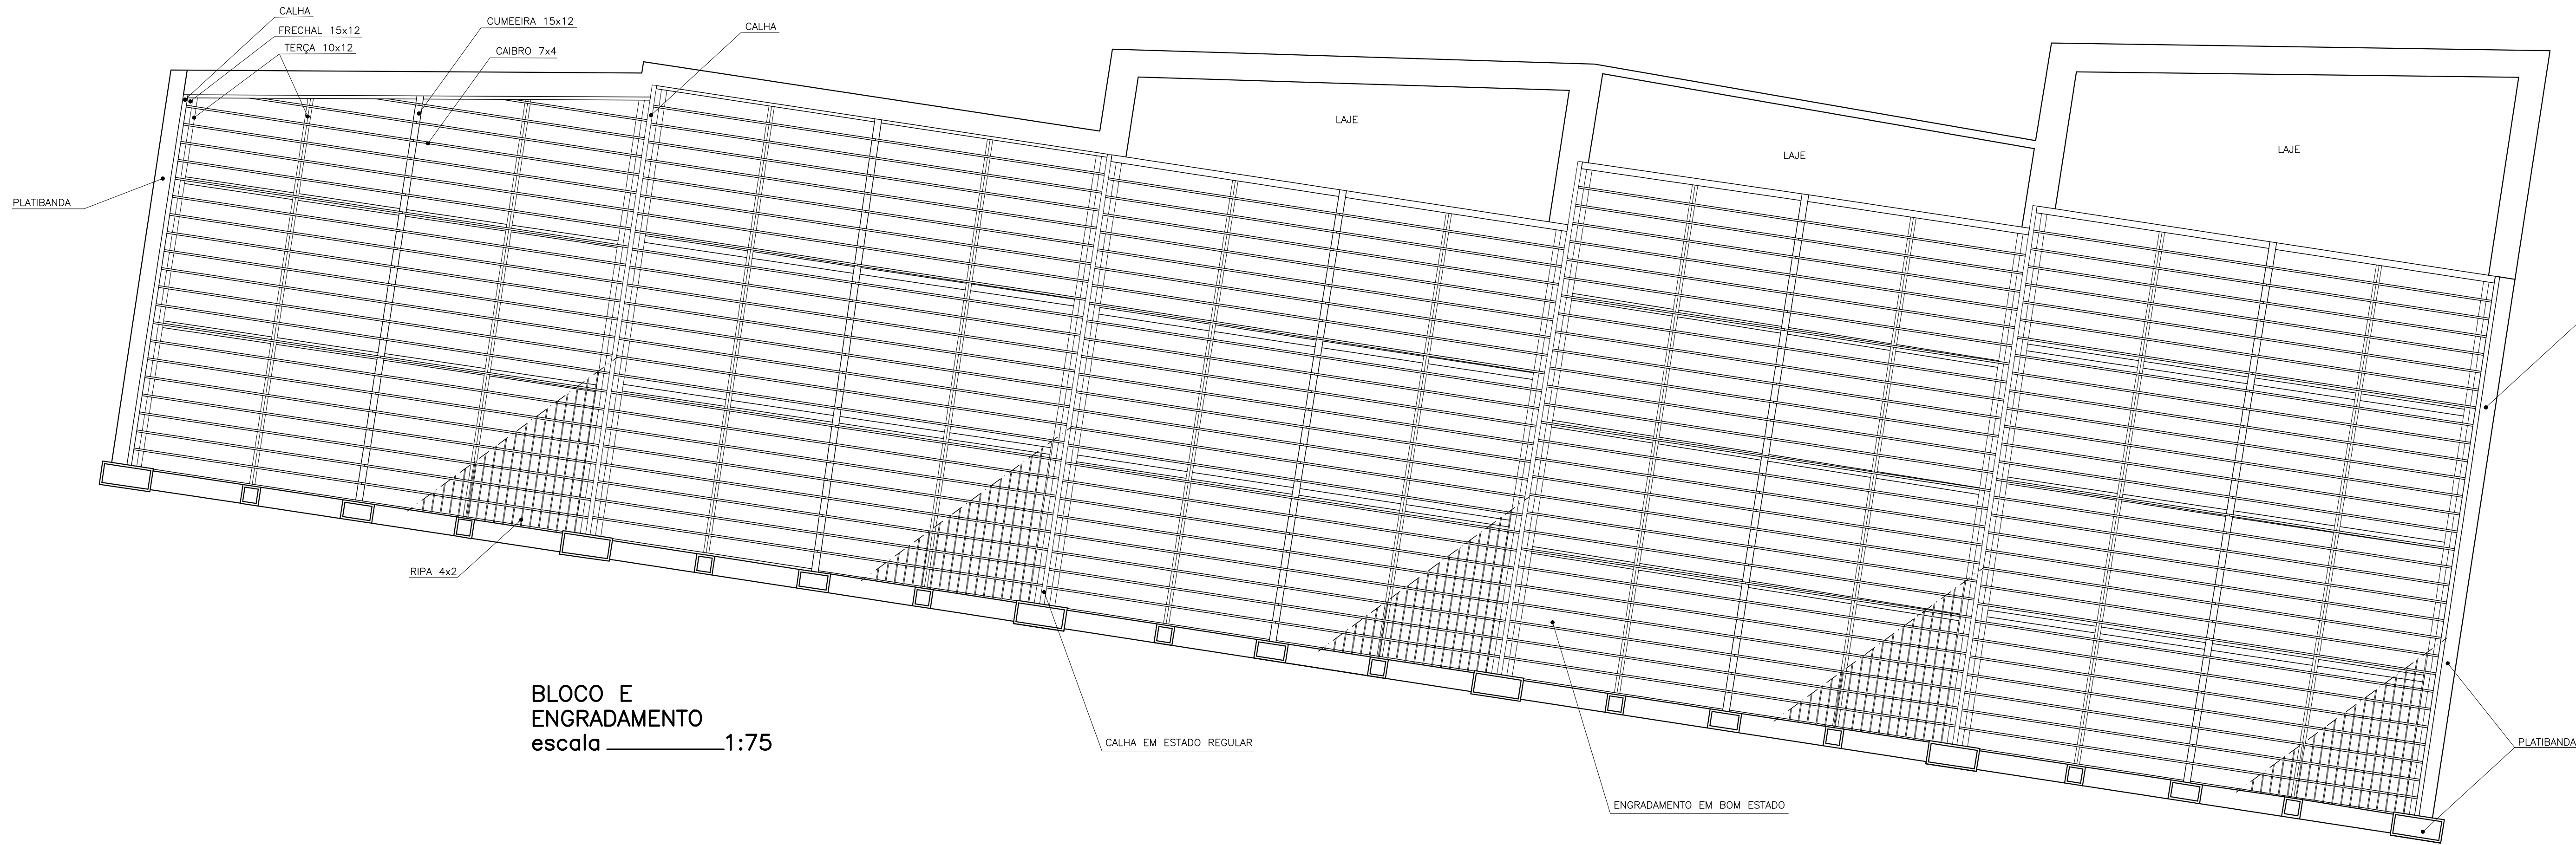

BLOCO E
ENGRADAMENTO
escala 1:75

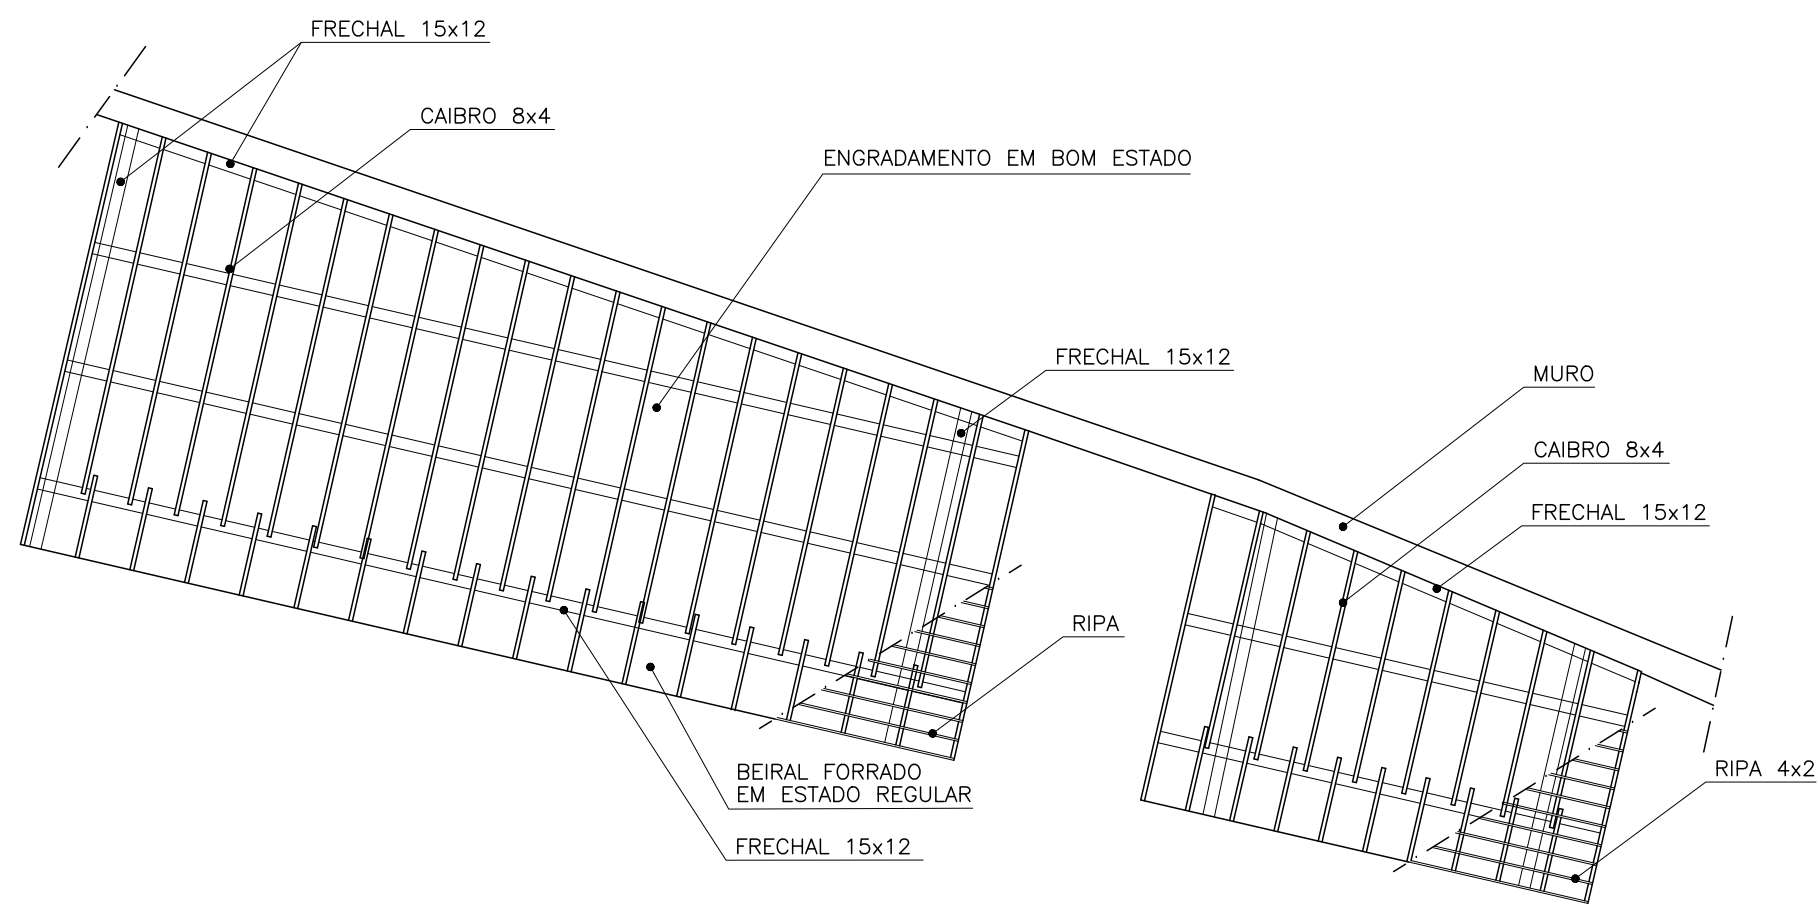

BLOCO M
ENGRADAMENTO
escala 1:75

OBS: OS ENGRADAMENTOS DOS BLOCOS:
B, C, D, F, G, H, I, J, K, L, N, O NÃO FORAM LEVANTADOS
POR IMPOSSIBILIDADE DE ACESSO.

ALVENARIAS

- PEDRA
- TAIPA
- TIJOLO CERÂMICO
- DIVISÓRIA

FORROS

- SAIA E CAMISA
- FRISO
- LAJE
- PLACAS DE EUCATEX

PISOS

- TERRA BATIDA
- CIMENTADO
- LAJEADO DE PEDRA
- TABUADO CORRIDO
- CERÂMICA
- TACO
- PAVIFLEX
- CARPETE SOBRE TABUADO
- LADRILHO
- PLURIGOMA
- GRANITO
- PARALELEPÍPEDO
- MÁRMORE
- TERRA BATIDA

NUMERAÇÃO DE CÔMODO

- SENTIDO DO PISO
- SENTIDO DO FORRO

UFOP UNIVERSIDADE FEDERAL DE OURO PRETO			
PREFEITURA UNIVERSITÁRIA/CORR. DE ARQUITETURA E PROJETOS COMPLEMENTARES			
PROJETO	ARQUITETURA	CONTEÚDO	DATA
ANTIGO PALÁCIO DOS GOVERNADORES	ENGRADAMENTO BLOCOS B,C,D,E,M		JUNHO 2004
ESCOLA DE MINAS			ESCALA
DIAGNÓSTICO			1/75
AUTOR DO PROJETO			DESENHO
ARQUITETAS:			CAROLINA BEL
MARIA CARMEN PERILO	CREA:18.785/D		FASE
ZENOBIA VANDA GRZYBOWSKI	CREA:28.736/D		
REITOR	PREFEITO	RESP. UNO/SETOR	CÓDIGO