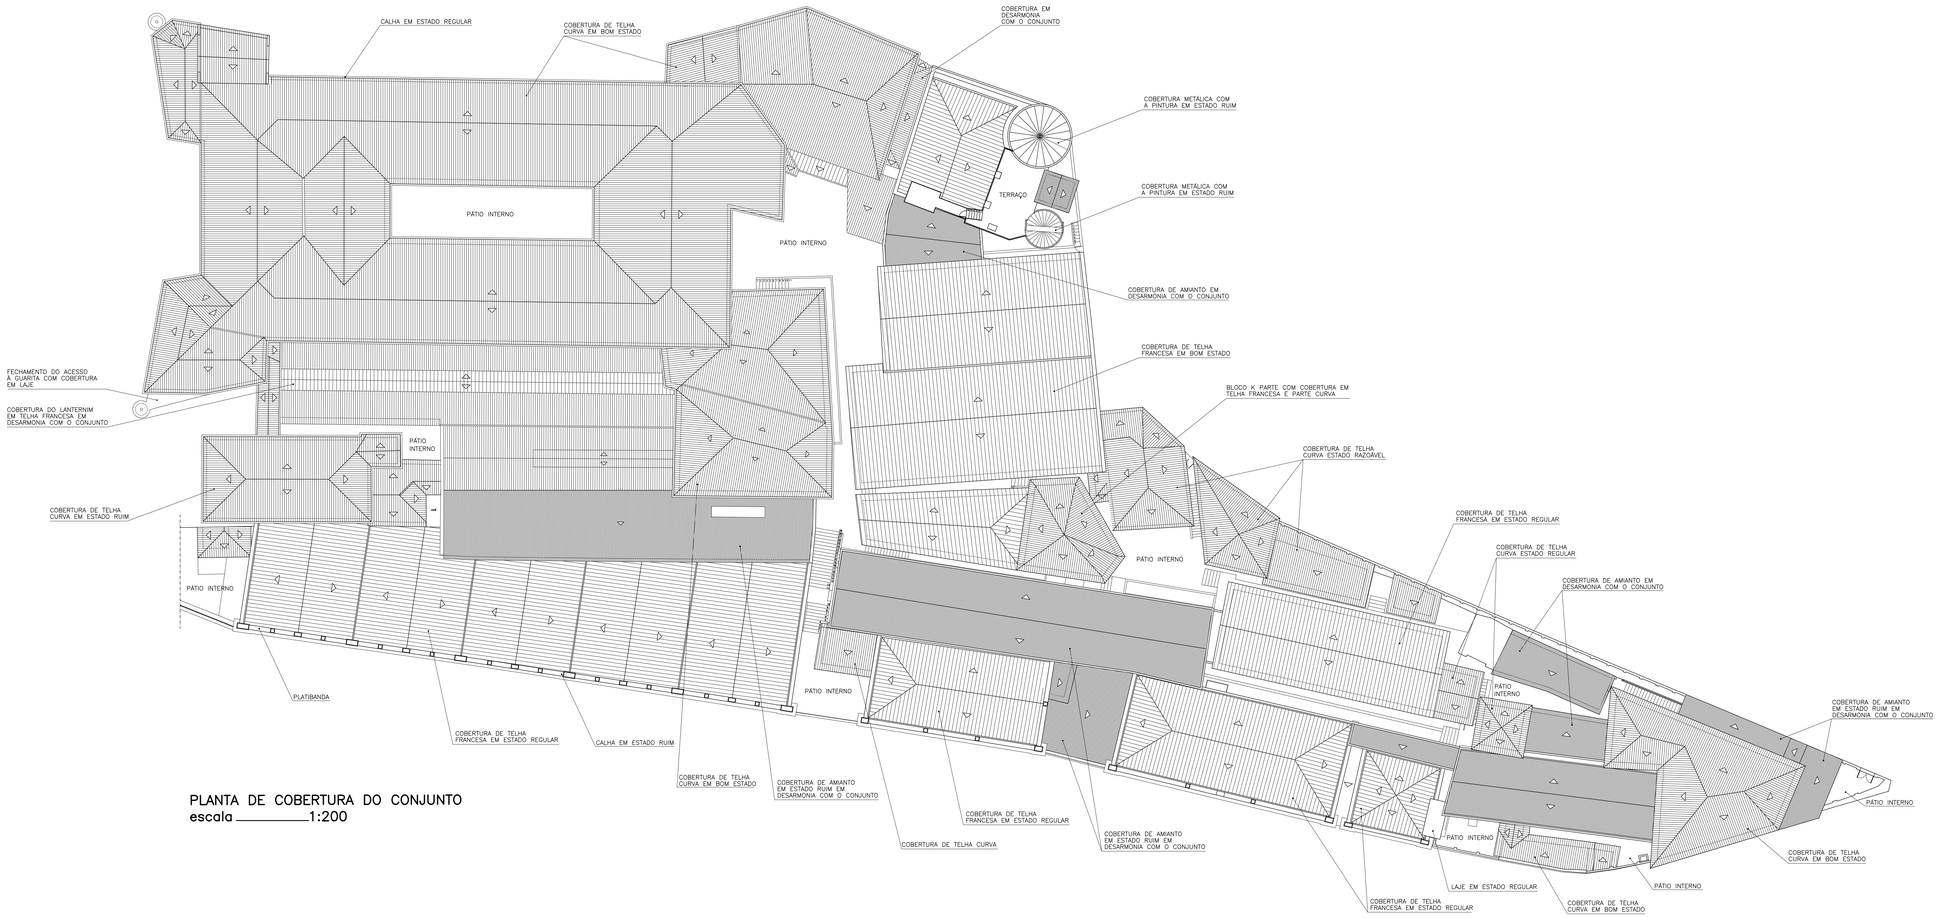

PLANTA DE COBERTURA DO CONJUNTO
escala _____1:200

UFOP UNIVERSIDADE FEDERAL DE OURO PRETO
PREFEITURA UNIVERSITARIA/COORD. DE ARQUITETURA E PROJETOS COMPLEMENTARES

PROJETO: ARQUITETURA ANTIGO PÁLACIO DOS GOVERNADORES ESCOLA DE MINAS DIAGNÓSTICO	CONTEÚDO: PLANTA COBERTURA DO CONJUNTO	DATA: JUNHO 2004 ESCALA: 1/200
AUTOR DO PROJETO ARQUITETAS: MARIA CARMEN PERILO CREA:18.785/D ZENOBIA VANDA GRZYBOWSKI CREA:28.736/D SÉCULO 30 ARQUITETURA E RESTAURO		DESENHO: ERIKA JORGE FASE:
REITOR	PREFEITO	RESP. UNID/SETOR / CÓDIGO