



BLOCO B,C,D
ENGRADAMENTO
escala _____ 1:75

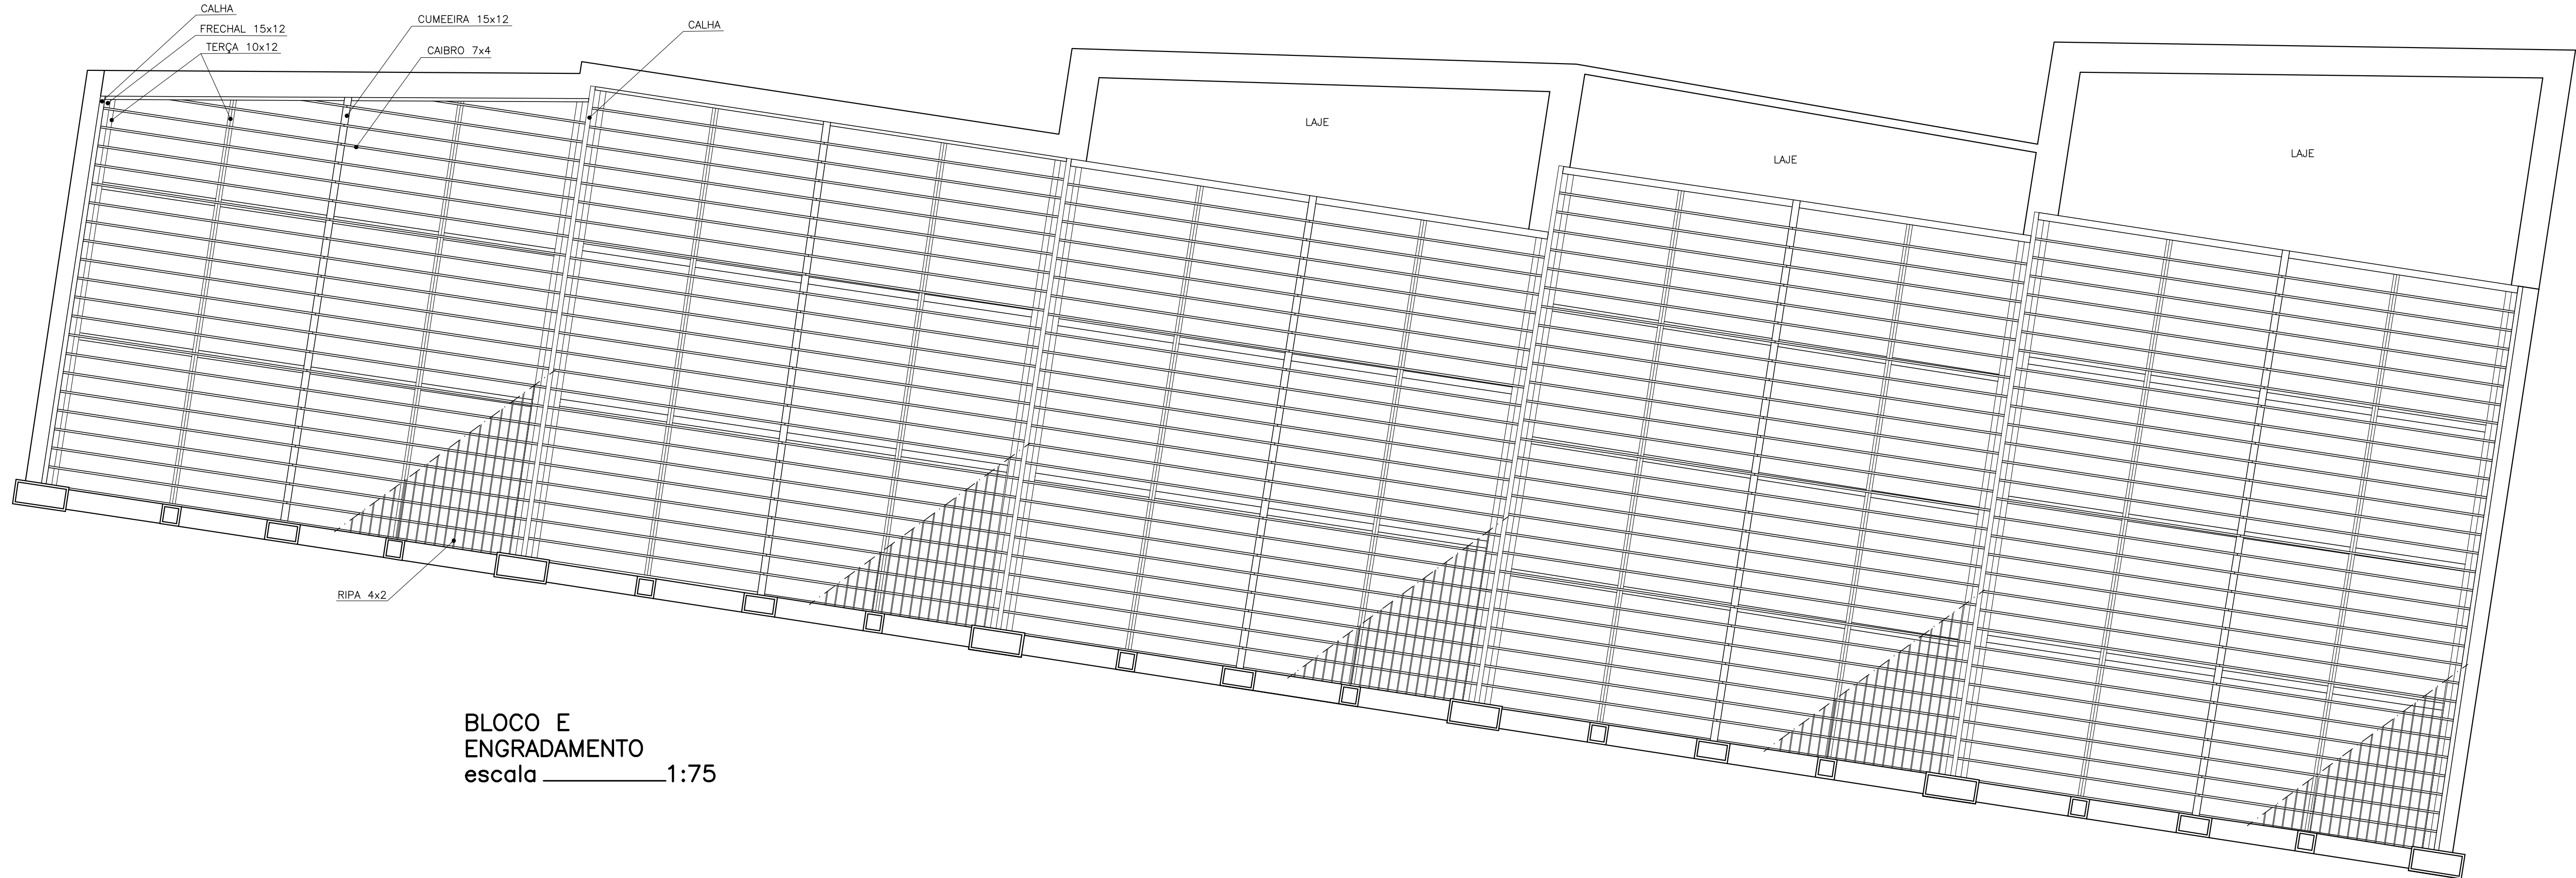

BLOCO E
ENGRADAMENTO
escala _____ 1:75

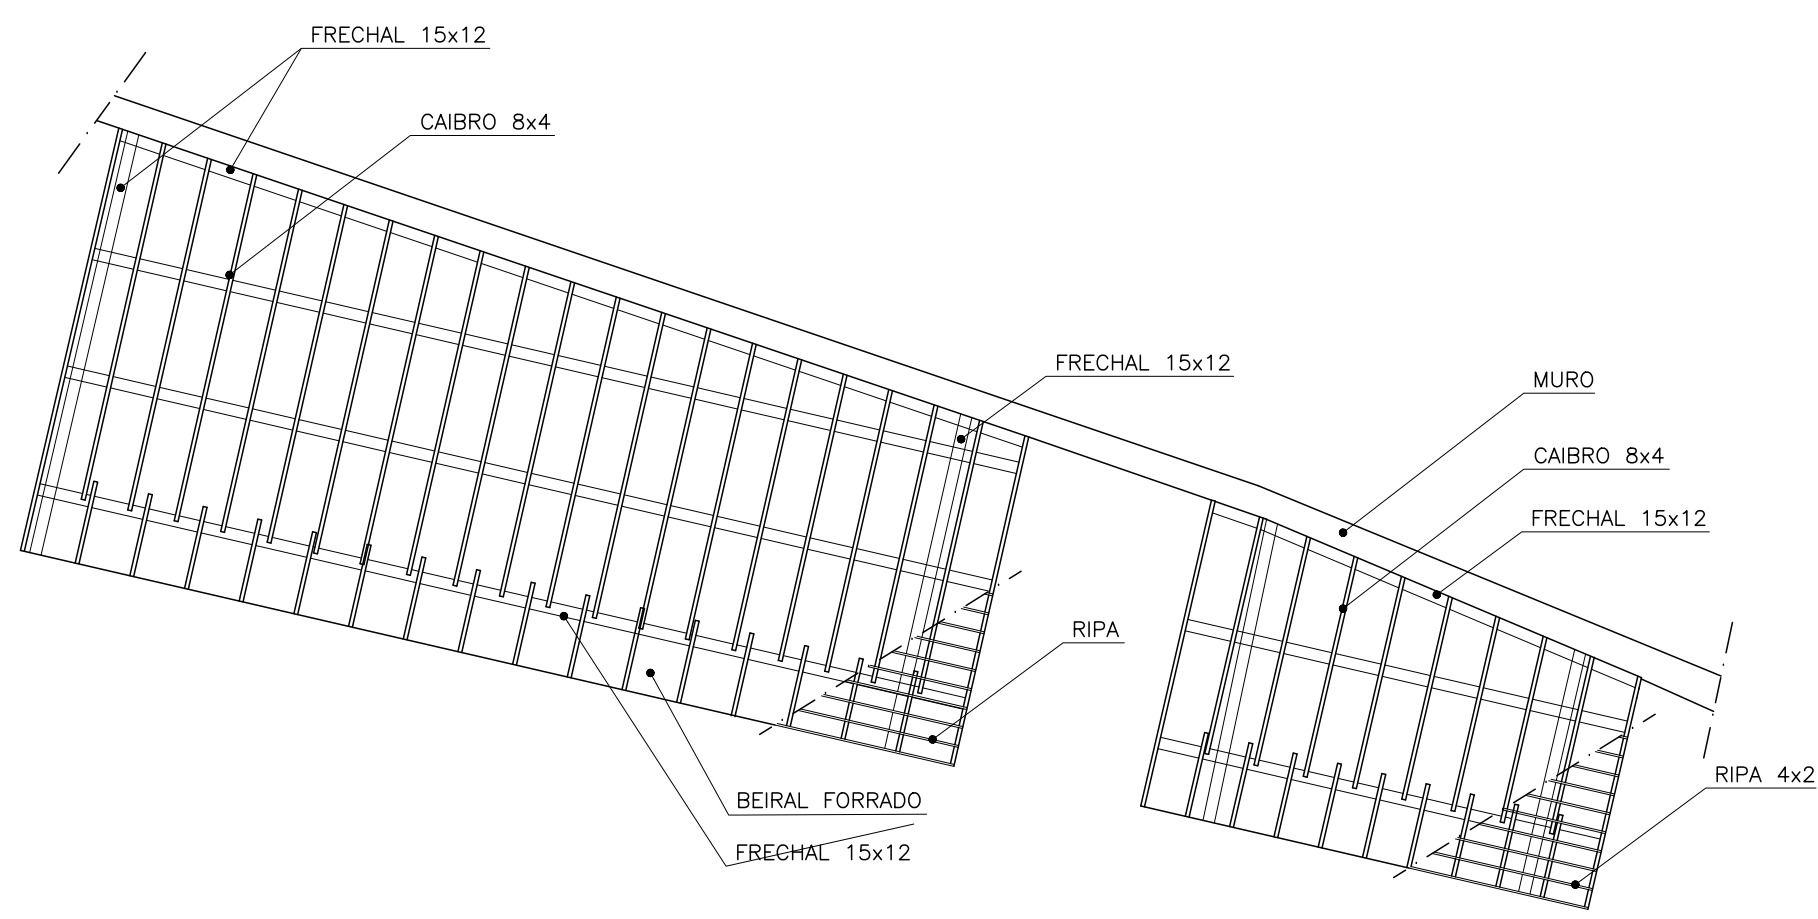

BLOCO M
ENGRADAMENTO
escala _____ 1:75

UFOP UNIVERSIDADE FEDERAL DE OURO PRETO			
PREFEITURA UNIVERSITARIA/CORR. DE ARQUITETURA E PROJETOS COMPLEMENTARES			
PROJETO	ARQUITETURA	CONTEUDO	DATA
ANTIGO PALACIO DOS GOVERNADORES	ENGRADAMENTO BLOCOS B,C,D,E,M		JUNHO 2004
ESCOLA DE MINAS			ESCALA
LEVANTAMENTO CADASTRAL			1/75
AUTOR DO PROJETO			DESENHO
ARQUITETAS:			CAROLINA BEL
MARIA CARMEN PERILO	CREA:18.785/D		FASE
ZENOBIA VANDA GRZYBOWSKI	CREA:28.736/D		
REITOR	PREFEITO	RESP. UNID/SETOR	CODIGO