


FACHADA RUA PADRE ROLIM  
escala 1:75

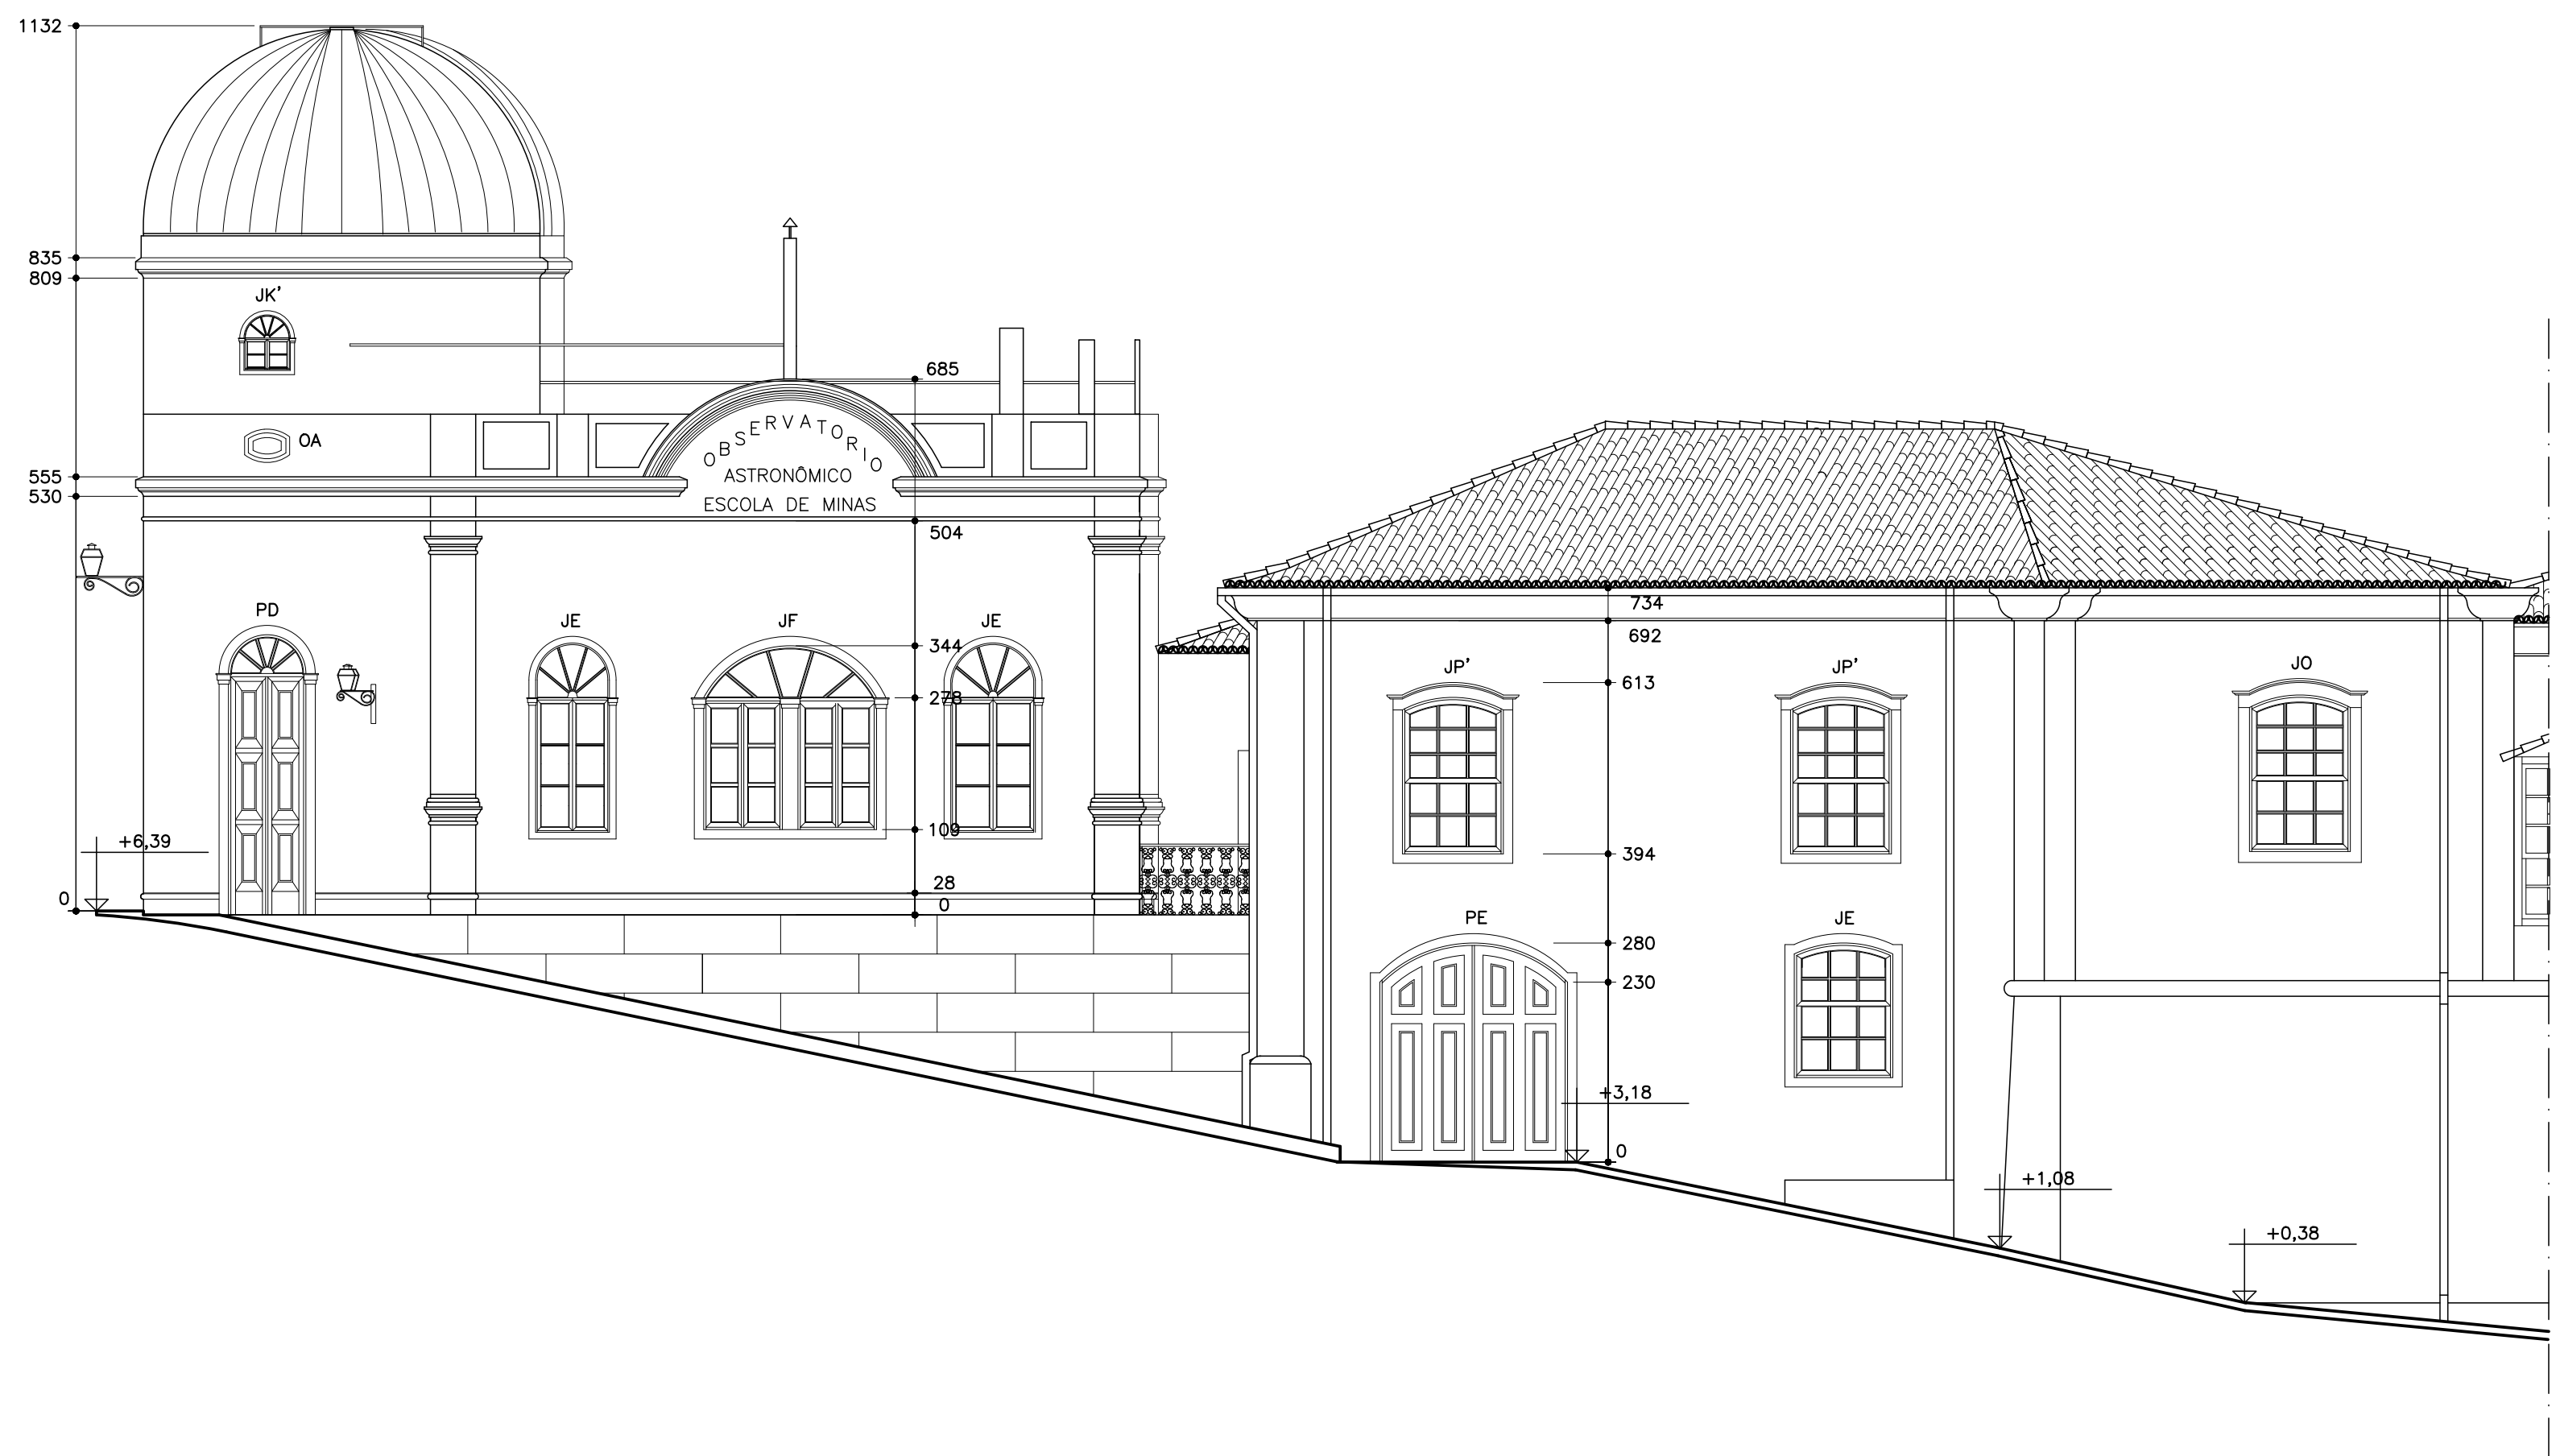

UFOP UNIVERSIDADE FEDERAL DE OURO PRETO			
PREFEITURA UNIVERSITÁRIA/CORR. DE ARQUITETURA E PROJETOS COMPLEMENTARES			
PROJETO	ARQUITETURA	CONTEÚDO	DATA
ANTIGO PALÁCIO DOS GOVERNADORES	ESCOLA DE MINAS	FACHADA RUA PADRE ROLIM	JUNHO 2004
LEVANTAMENTO CADASTRAL			ESCALA
			1/75
AUTOR DO PROJETO			DESENHO
ARQUITETAS:			ERIKA JORGE
MARIA CARMEN PERILO	CREA:18.785/D		FASE
ZENOBIA VANDA GRZYBOWSKI	CREA:28.736/D		
REITOR	PREFEITO	RESP. UNO/SETOR	CÓDIGO

