


BLOCO A
CORTE CC
escala 1:75

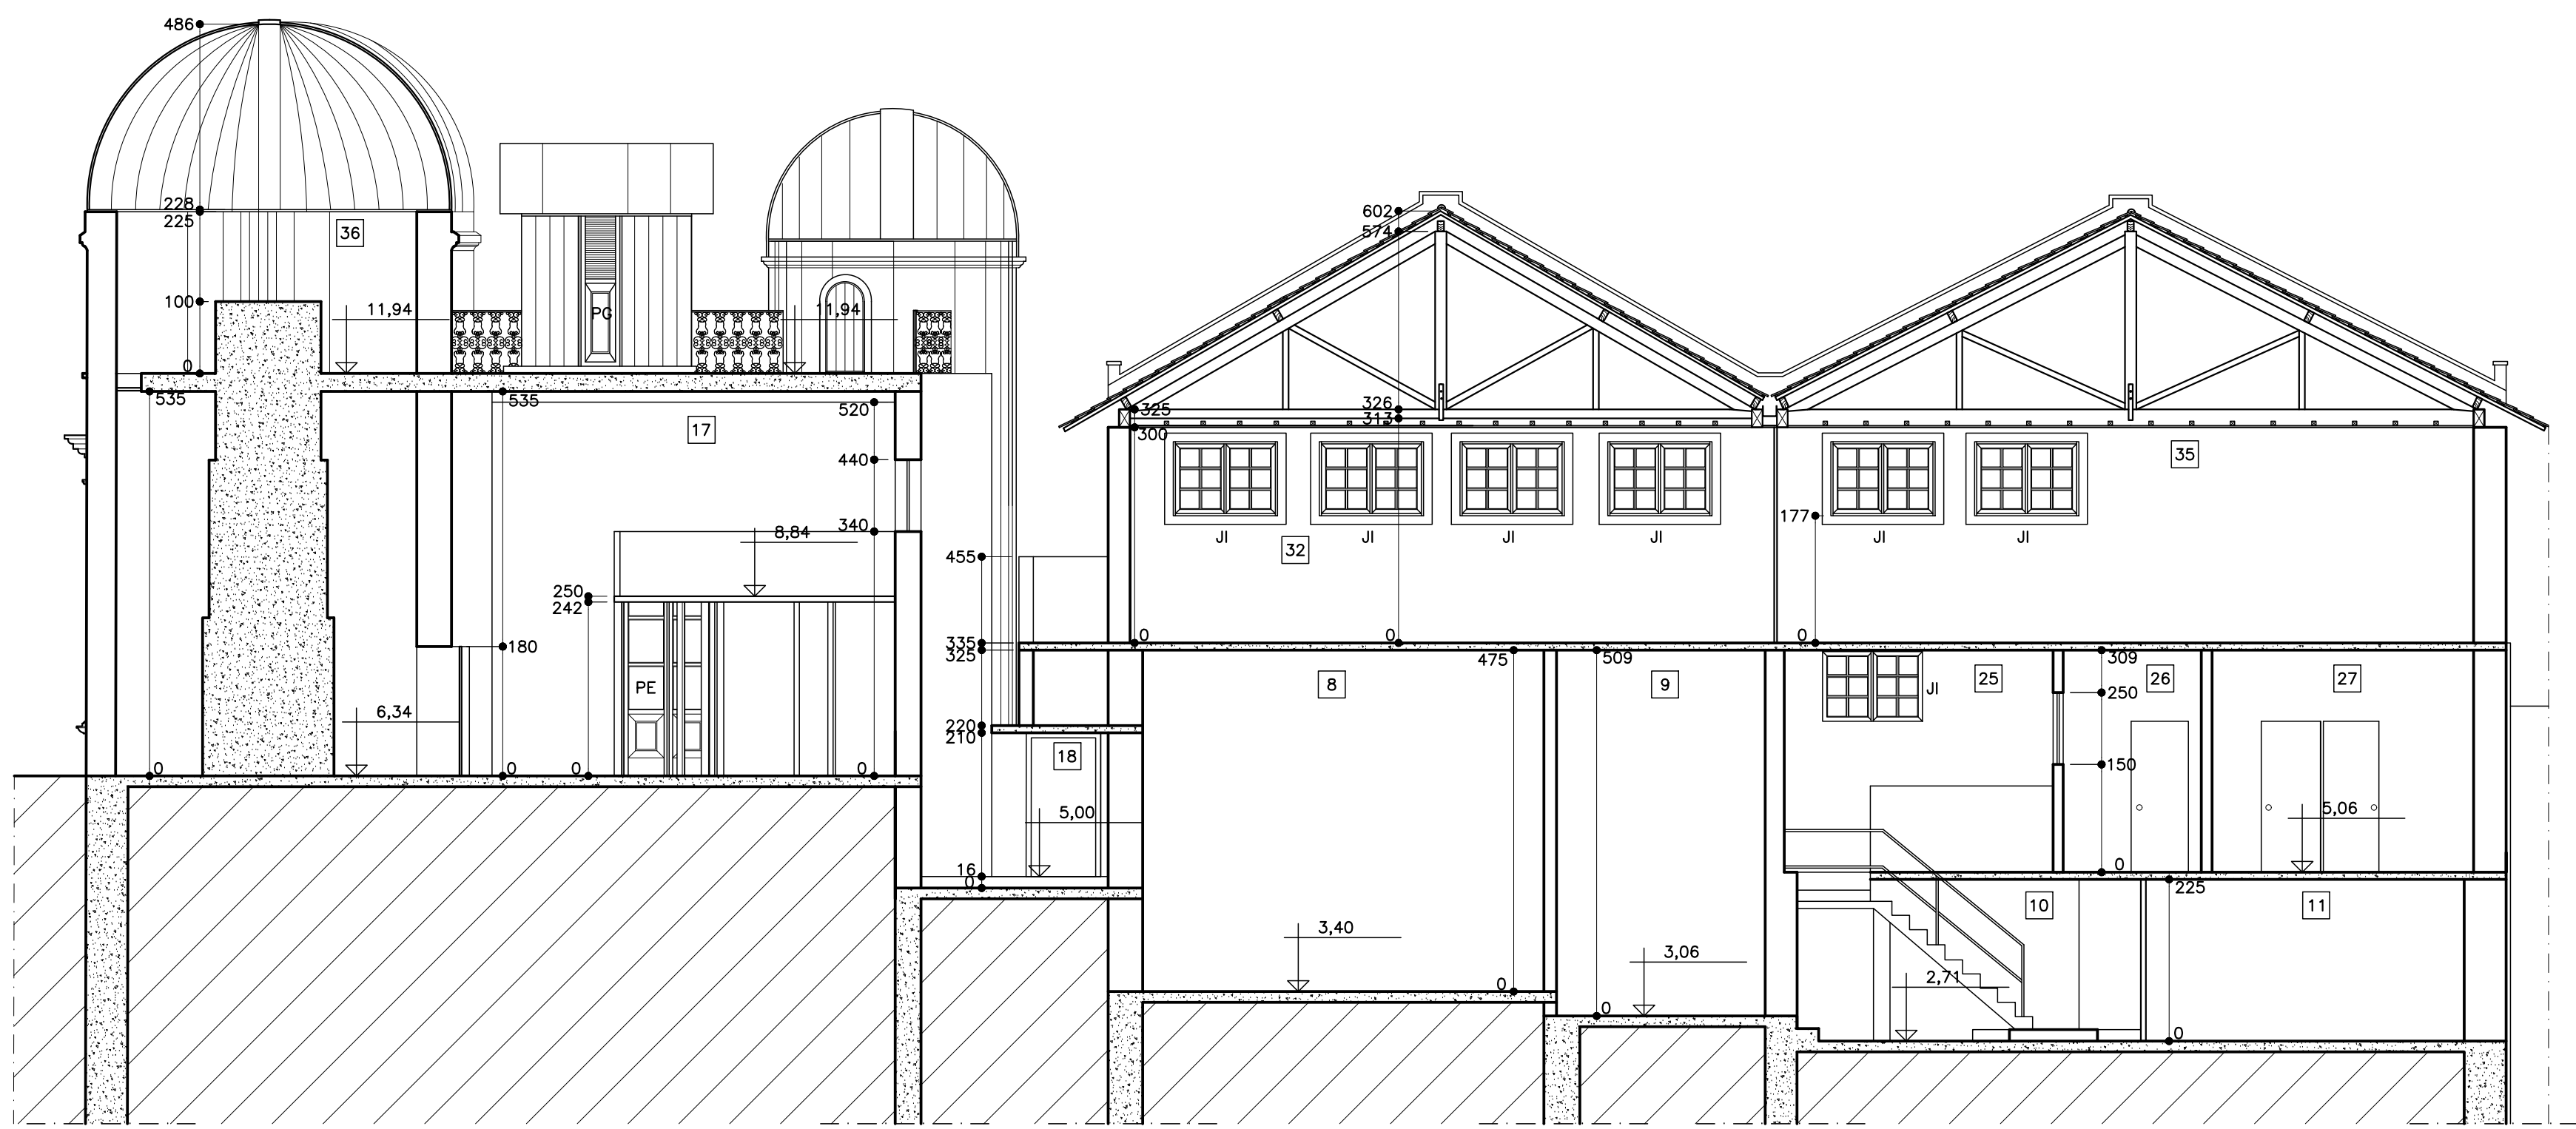

BLOCO O
CORTE HH
escala 1:75

UFOP UNIVERSIDADE FEDERAL DE OURO PRETO			
PREFEITURA UNIVERSITARIA/CORR. DE ARQUITETURA E PROJETOS COMPLEMENTARES			
PROJETO	ARQUITETURA	CONTEUDO	DATA
ANTIGO PALACIO DOS GOVERNADORES		CORTE CC - BLOCO A	JUNHO 2004
ESCOLA DE MINAS		CORTE HH - BLOCO O	ESCALA
LEVANTAMENTO CADASTRAL			1/75
AUTOR DO PROJETO			DESENHO
ARQUITETAS:			MANOEL COSTA
MARIA CARMEN PERILO	CREA:18.785/D		FASE
ZENOBIA VANDA GRZYBOWSKI	CREA:28.736/D		
REITOR	COORDENADOR	CHEFE DIVISAO DE ARQUITETURA	CODIGO
JOAO LUIZ MARTINS	ALDO CESAR D'ANGELO	EDMUNDO DANTAS	