



| | | |
|---|------------|-------------|
| FORMATO: A1-1 | | |
| TAMANHO PADRÃO: CUSTON = 841X594 | | |
| TAMANHO EM MILÍMETROS: 1mm = 100 unidades | | |
| Color | Line color | Line weight |
| 1 | black | 0.1 |
| 2 | black | 0.2 |
| 3 | black | 0.3 |
| 4 | black | 0.4 |
| 5 | black | 0.5 |
| 6 | black | 0.6 |
| 7 | black | 0.53 |
| 8 | gray | 0.1 |
| 9 | gray | 0.2 |
| 10 | black | 1.0 |
| 11 | black | 0.05 |
| 12 | black | 0.2 |
| | | |
| | | |
| | | |
| | | |

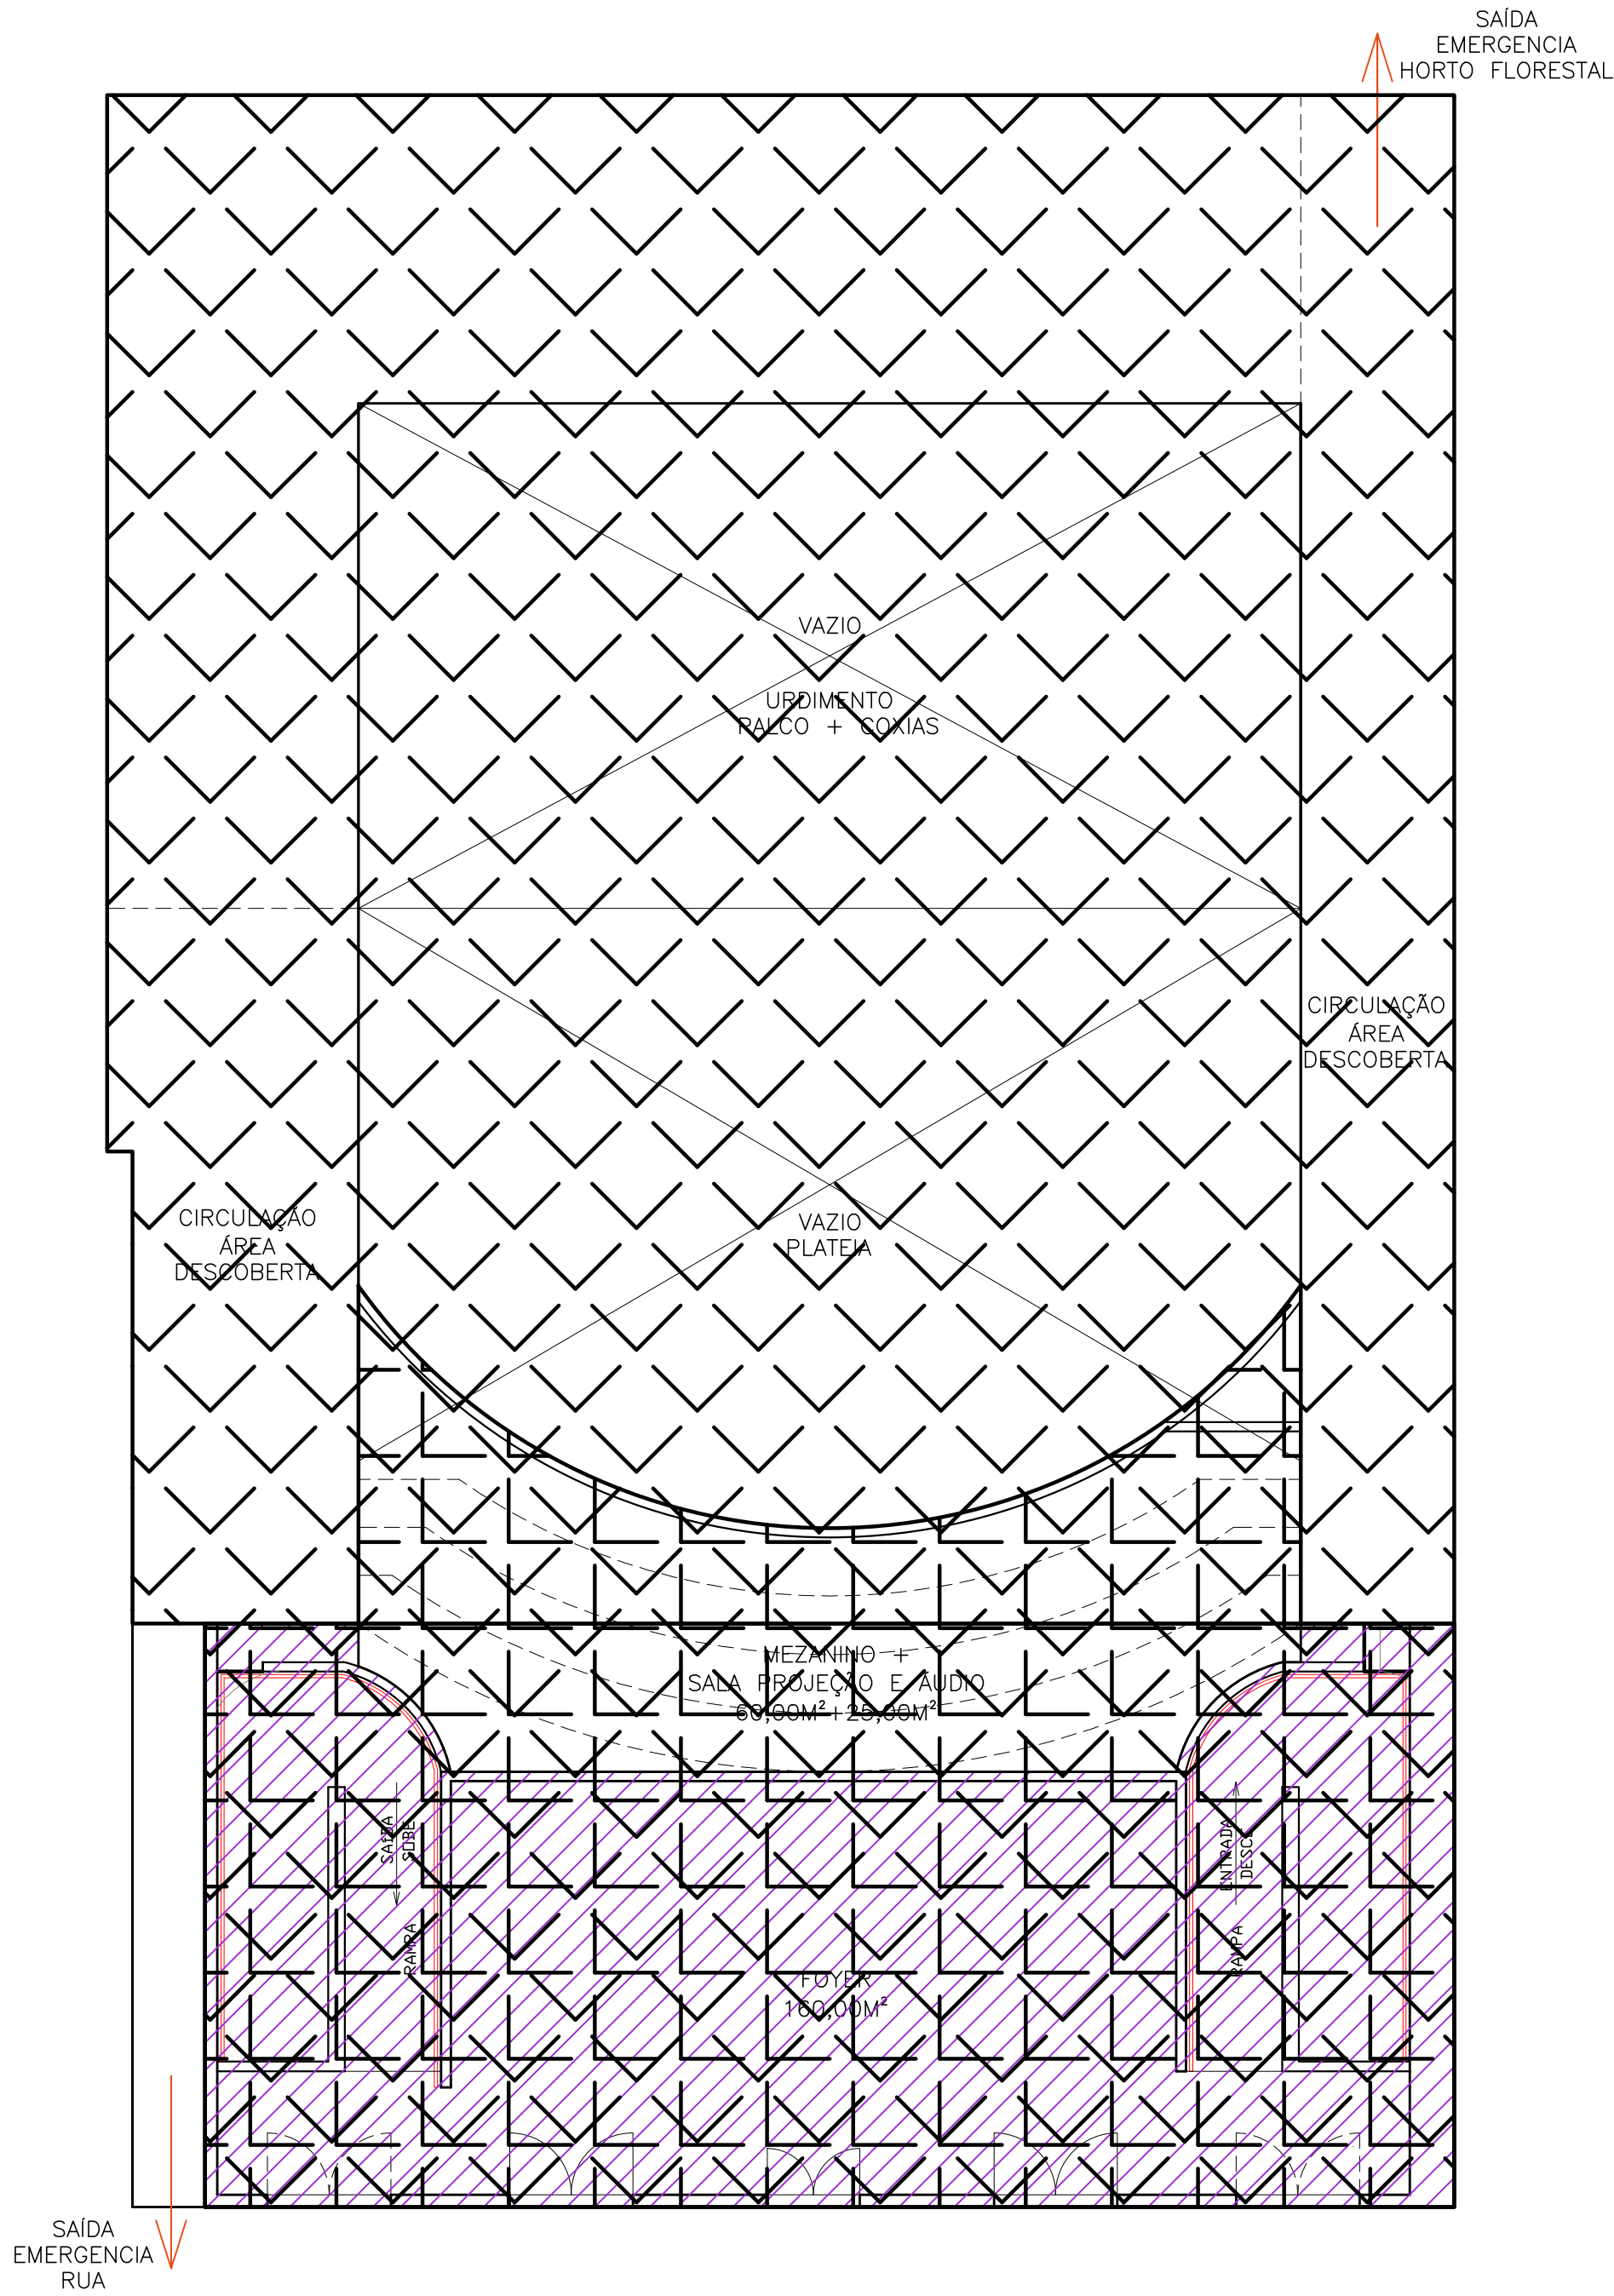


1 OCUPAÇÃO PRELIMINAR – TÉRREO
ESCALA ----- 1:100
ÁREA CONSTRUÍDA: 245,00M²

- (160,00M²) – FOYER + CAFÉ BILHETERIA + ACESSOS AO INTERIOR (PLATEIA)
- (60,00M² + 25,00M²) – MEZANINO PLATEIA + SALA DE PROJEÇÃO E ÁUDIO (SOBRE O MEZANINO – PÉ DIREITO DUPLO)

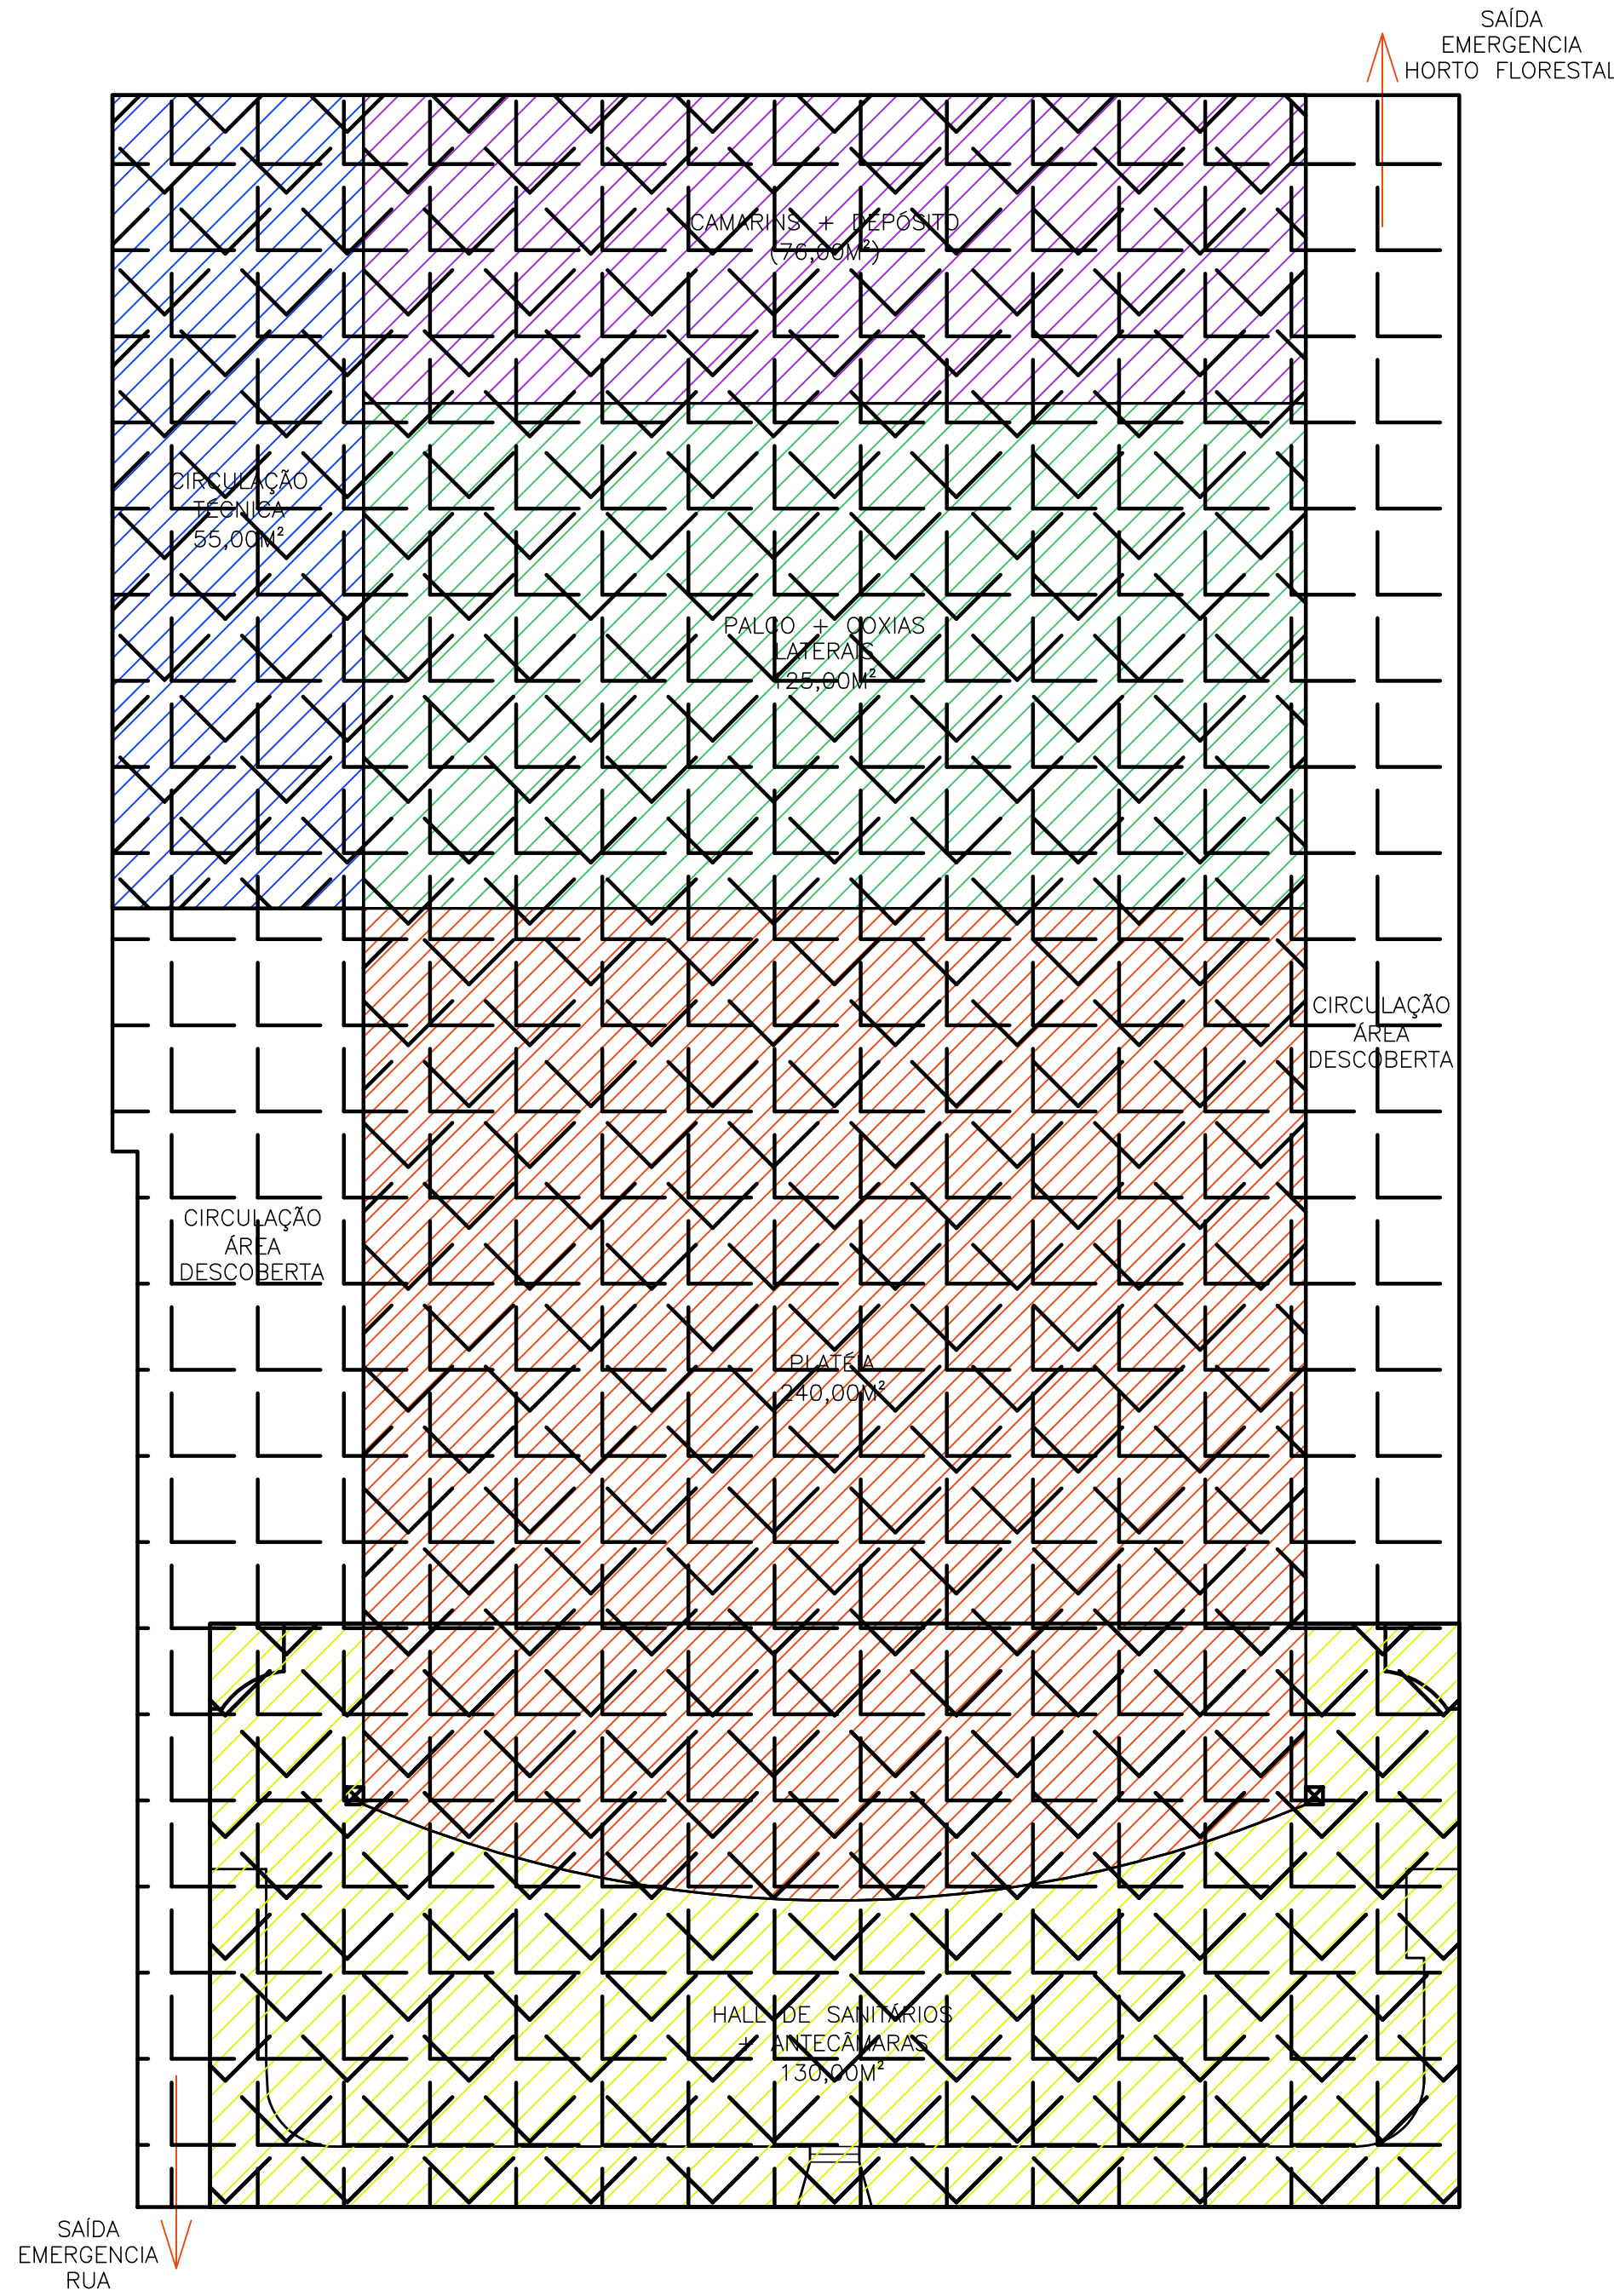

2 OCUPAÇÃO PRELIMINAR – 1º SUBSOLO
ESCALA ----- 1:100
ÁREA CONSTRUÍDA: 626,00M²

- (130,00 M²) – HALL SANITÁRIOS + ANTE CAMARAS
- (240,00M²) – PLATEIA 350 ASSENTOS
- (125,00M²) – PALCO COM URDIMENTO (PÉ DIREITO DUPLO) + COXIAS LATERAIS
- (76,00M²) – CAMARINS + DEPÓSITO
- (55,00M²) – CIRCULAÇÃO TÉCNICA

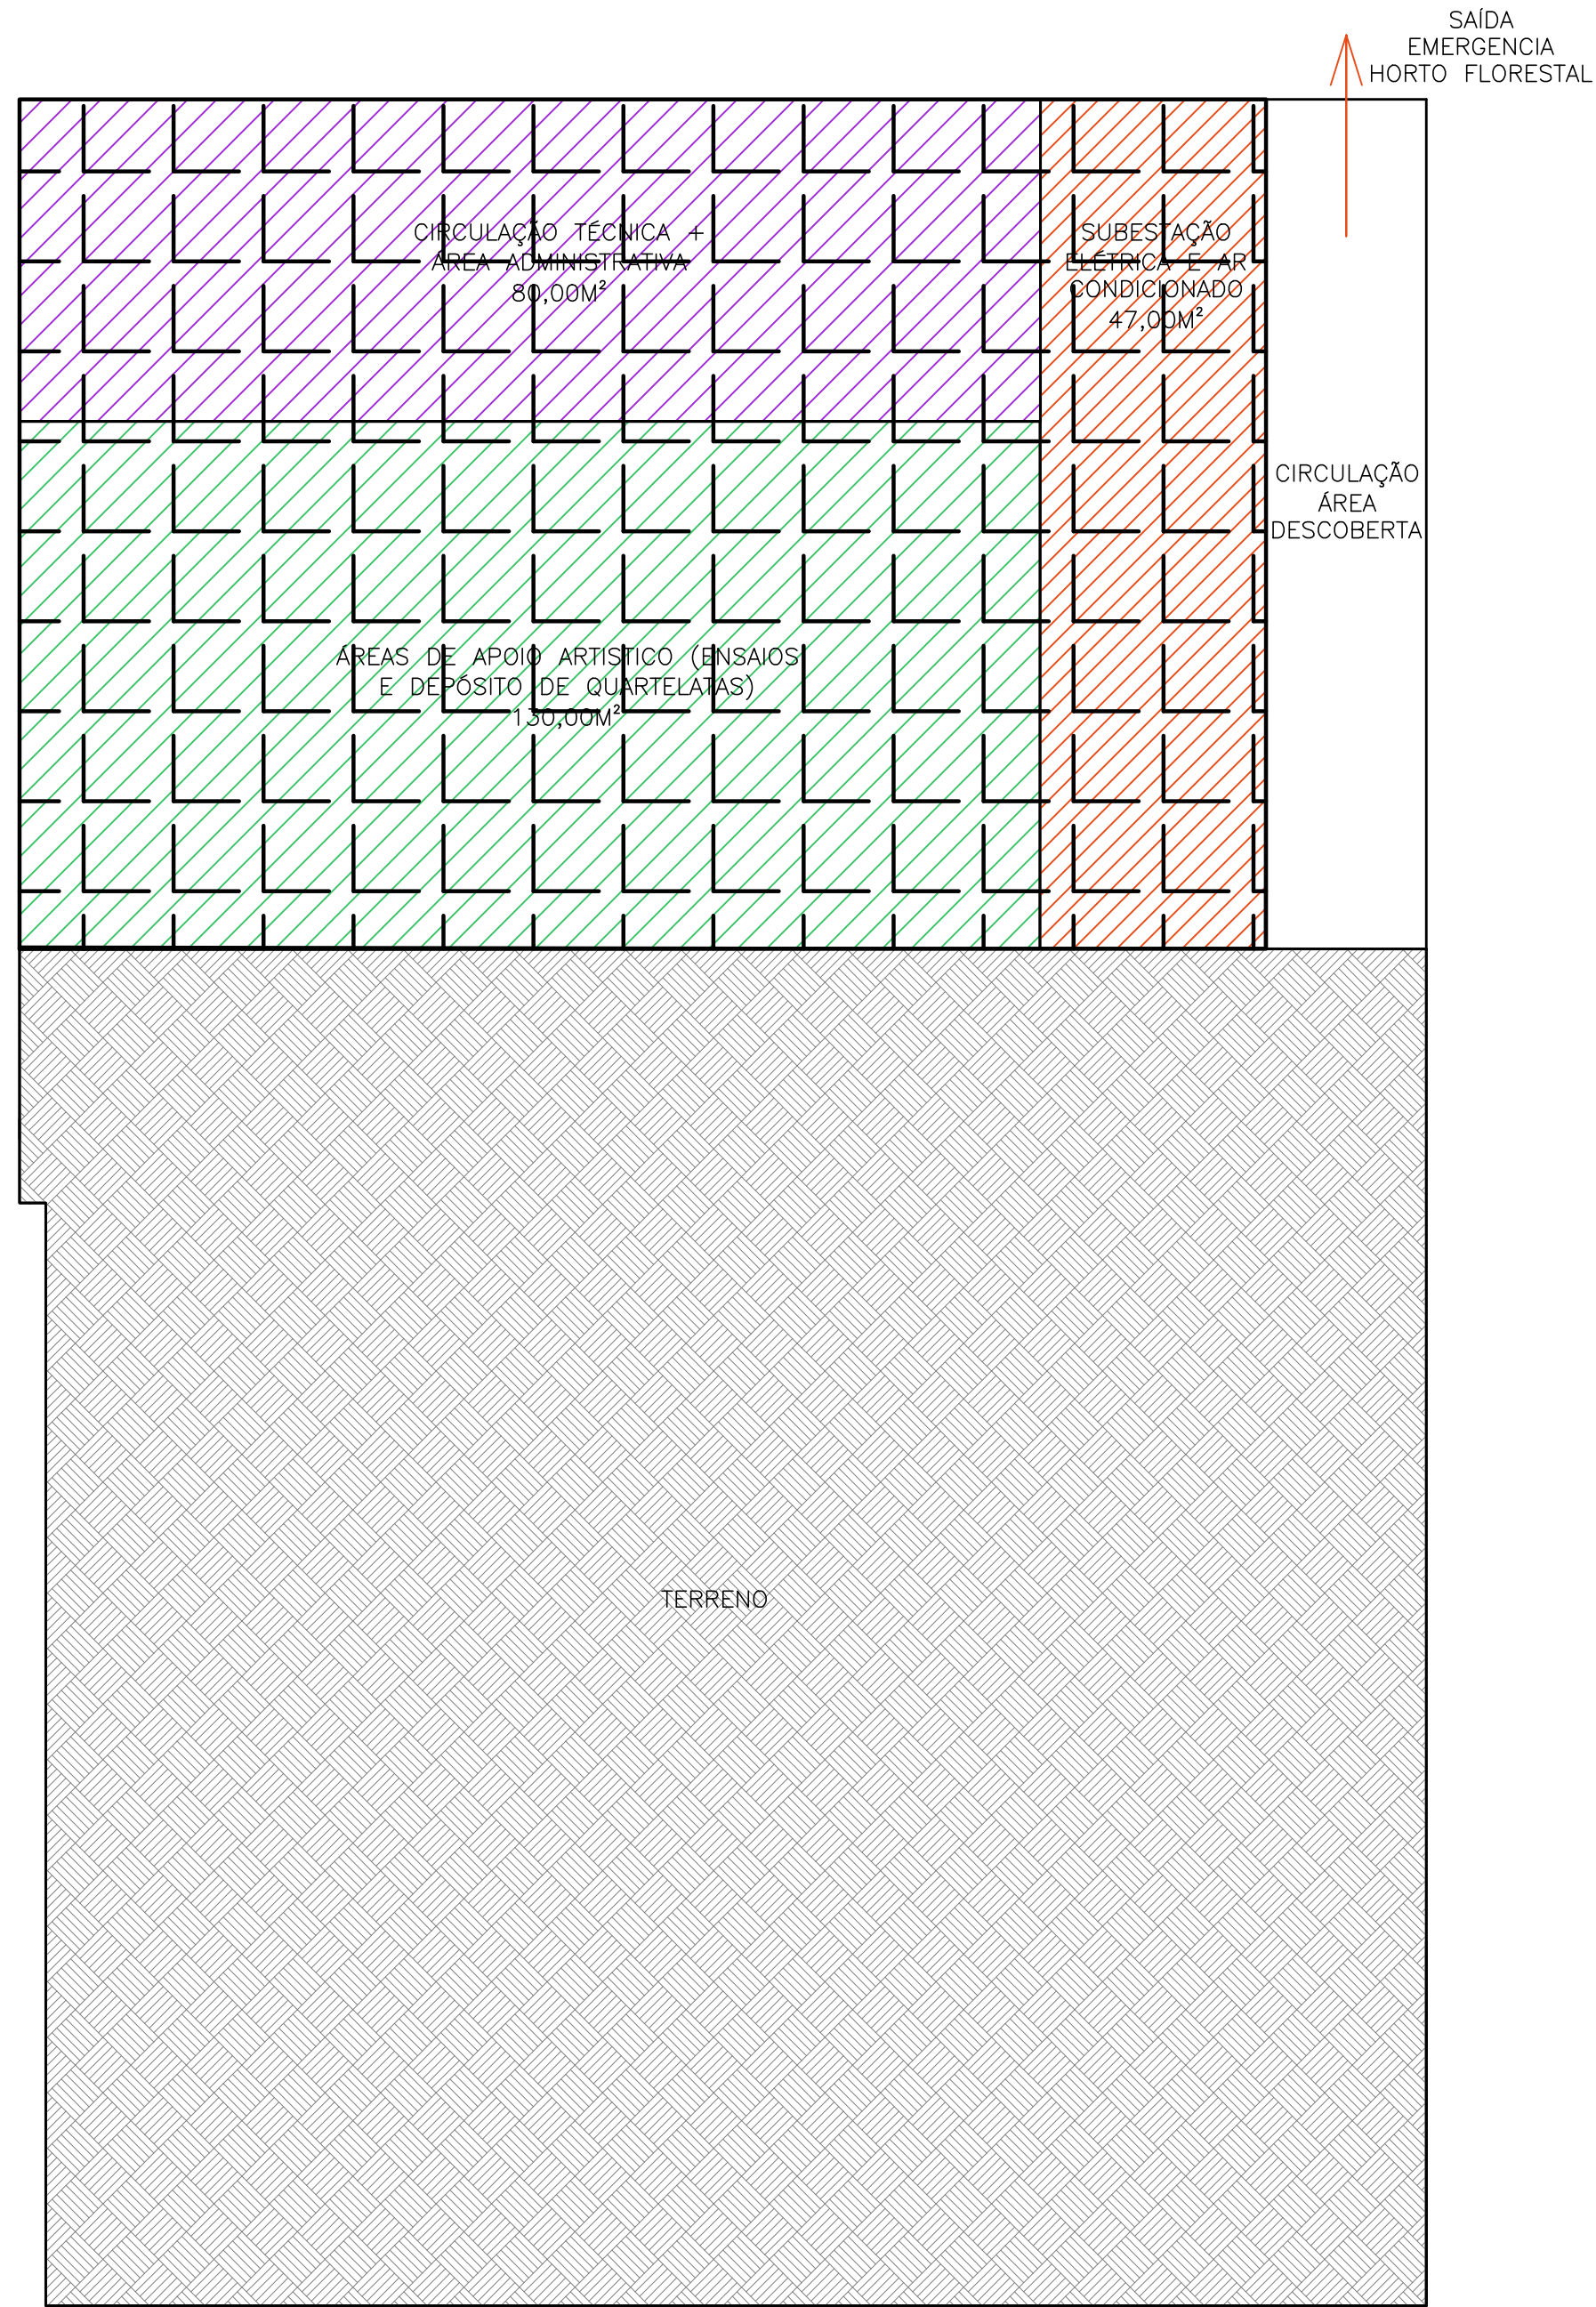

3 OCUPAÇÃO PRELIMINAR – 2º SUBSOLO
ESCALA ----- 1:100
ÁREA CONSTRUÍDA: 307,50M²

- (130,00 M²) – CIRCULAÇÃO TÉCNICA + ADMINISTRATIVO
- (47,50M²) – SUBESTAÇÃO ELÉTRICA
- (130,00M²) – ÁREA DE APOIO ARTÍSTICO

OBSERVAÇÕES:

– OS DESENHOS APRESENTADOS CORRESPONDEM AO LEVANTAMENTO ARQUITETÔNICO DA EDIFICAÇÃO REALIZADO EM 2013. PORTANTO, É CONTRATADO JUNTO AO ESCOPO DE PROJETOS PARA A REFORMA DO CINE-TEATRO UM NOVO LEVANTAMENTO CADASTRAL COMPLETO.

| REVISÃO | | DESCRIÇÃO DAS REVISÕES | |
|--|--|--|--|
| ROD | | EMIÇÃO INICIAL | |
| PROJETO | | CONTEÚDO | |
| REFORMA COMPLETA CINE-TEATRO VILA RICA | | ARQUITETURA PLANO DE OCUPAÇÃO AMBIENTES PLANEJADOS | |
| LOCAL | | DATA | |
| PRAÇA REGINALDO ALVES DE BRITO – CENTRO OP | | MAIO/22 | |
| AUTORES DO PROJETO | | DESENHO/CAD | |
| EDMUNDO DANTAS CAU/BR 440863-B | | HUGO G. | |
| REVISÃO | | PRANCHA | |
| R01 | | 01/01 | |
| REITORIA | | PREFEITA DO CAMPUS | |
| CLAUDIA APARECIDA MARLIERE DE LIMA | | SANDRA MARIA ANTUNES NOGUEIRA | |
| CHEFE DIVISÃO DE PROJETOS | | EDMUNDO DANTAS GONÇALVES | |