




BLOCO E,F,G,L
CORTE D-D
escala 1:75

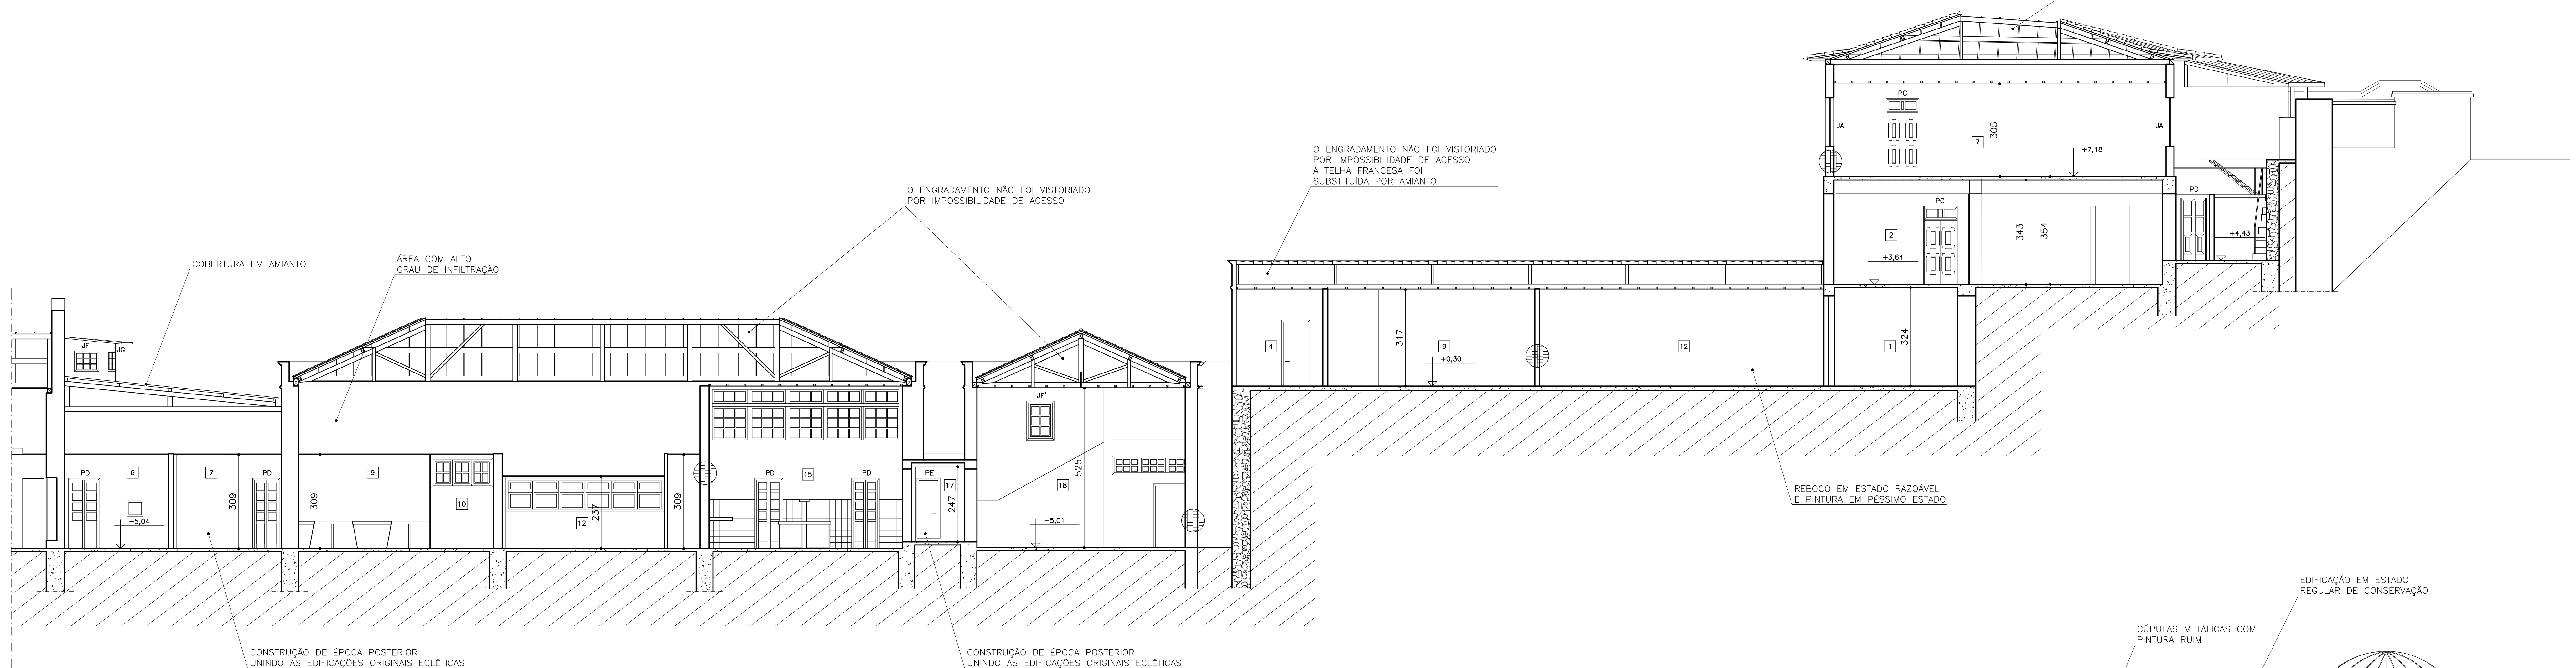

BLOCO E,F,G,L
CORTE D-D
escala 1:75

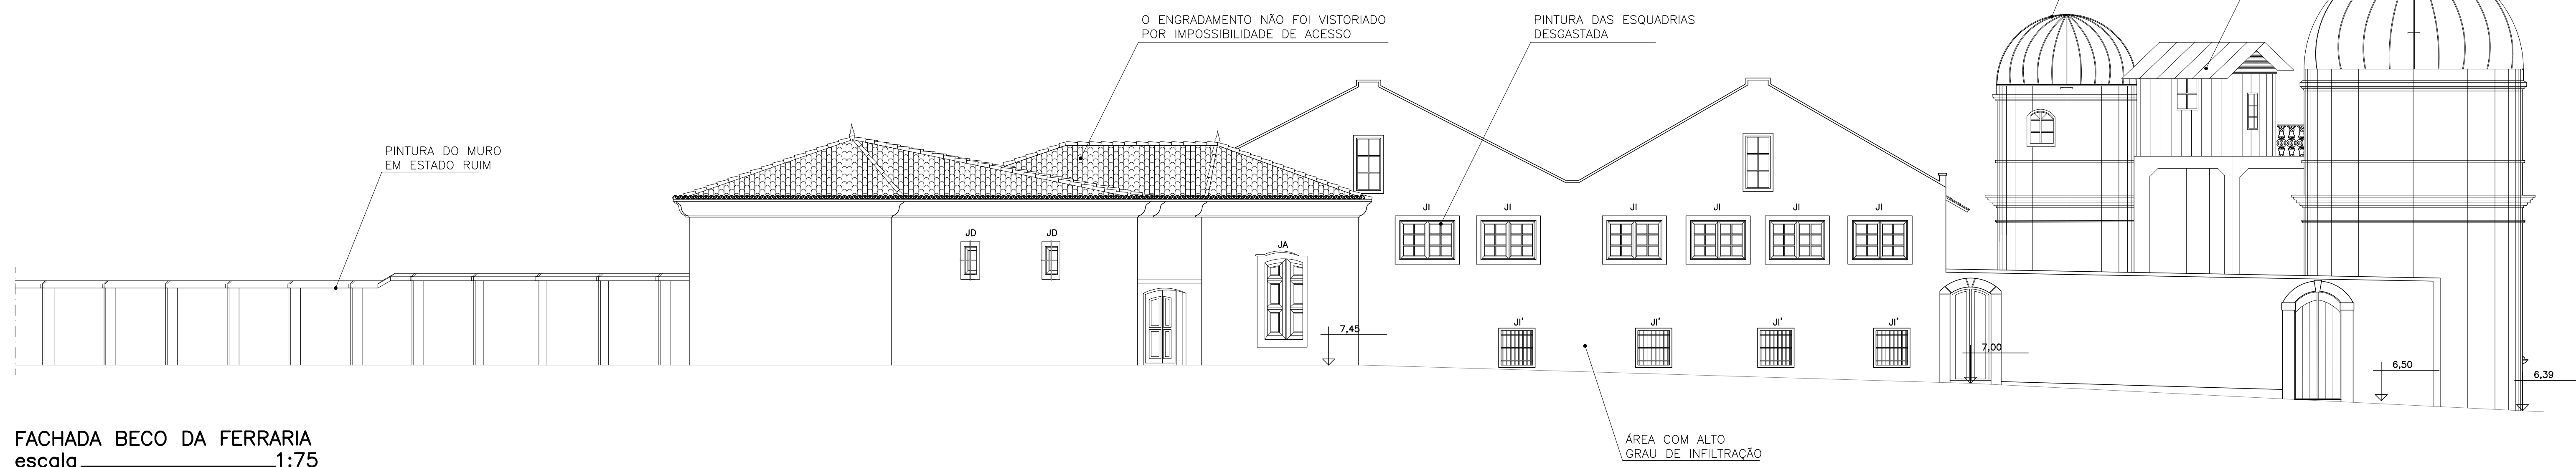

FACHADA BECO DA FERRARIA
escala 1:75

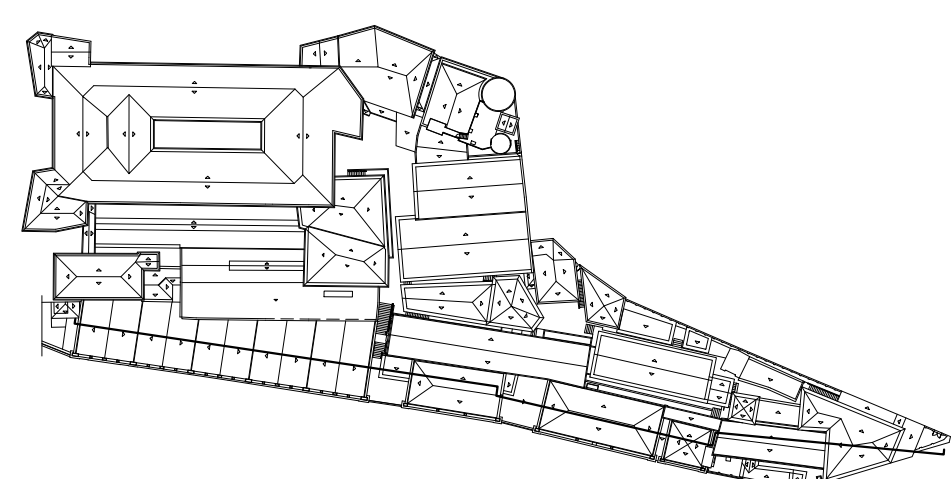

ALVENARIAS

- PEDRA
- TAIPA
- TIJOLO CERÂMICO
- DIVISÓRIA

FORROS

- SAIA E CAMISA
- FRISO
- LAJE
- PLACAS DE EUCATEX

PISOS

- TERRA BATIDA
- CIMENTADO
- LAJEADO DE PEDRA
- TABUADO CORRIDO
- CERÂMICA
- TACO
- PAVIFLEX
- CARPETE SOBRE TABUADO

- LADRILHO
- PLURIGOMA
- GRANITO
- PARALELEPÍPEDO

- MÁRMORE
- TERRA BATIDA

NUMERAÇÃO DE CÔMODO

SENTIDO DO PISO

SENTIDO DO FORRO

UFOP UNIVERSIDADE FEDERAL DE OURO PRETO			
PREFEITURA UNIVERSITÁRIA/CORR. DE ARQUITETURA E PROJETOS COMPLEMENTARES			
PROJETO	ARQUITETURA	CONTEÚDO	DATA
ANTIGO PALÁCIO DOS GOVERNADORES	ESCOLA DE MINAS	CORTE DD	JUNHO 2004
DIAGNÓSTICO	FACHADA BECO DA FERRARIA	1/75	ESCALA
AUTOR DO PROJETO	ARQUITETAS	DESENHO	FERNANDA B.
MARIA CARMEN PERILO	CREA:18.785/D	FASE	
ZENÓBIA VANDA GRZYBOWSKI	CREA:28.736/D		
REITOR	PREFEITO	RESP. UNID/SETOR	CÓDIGO