



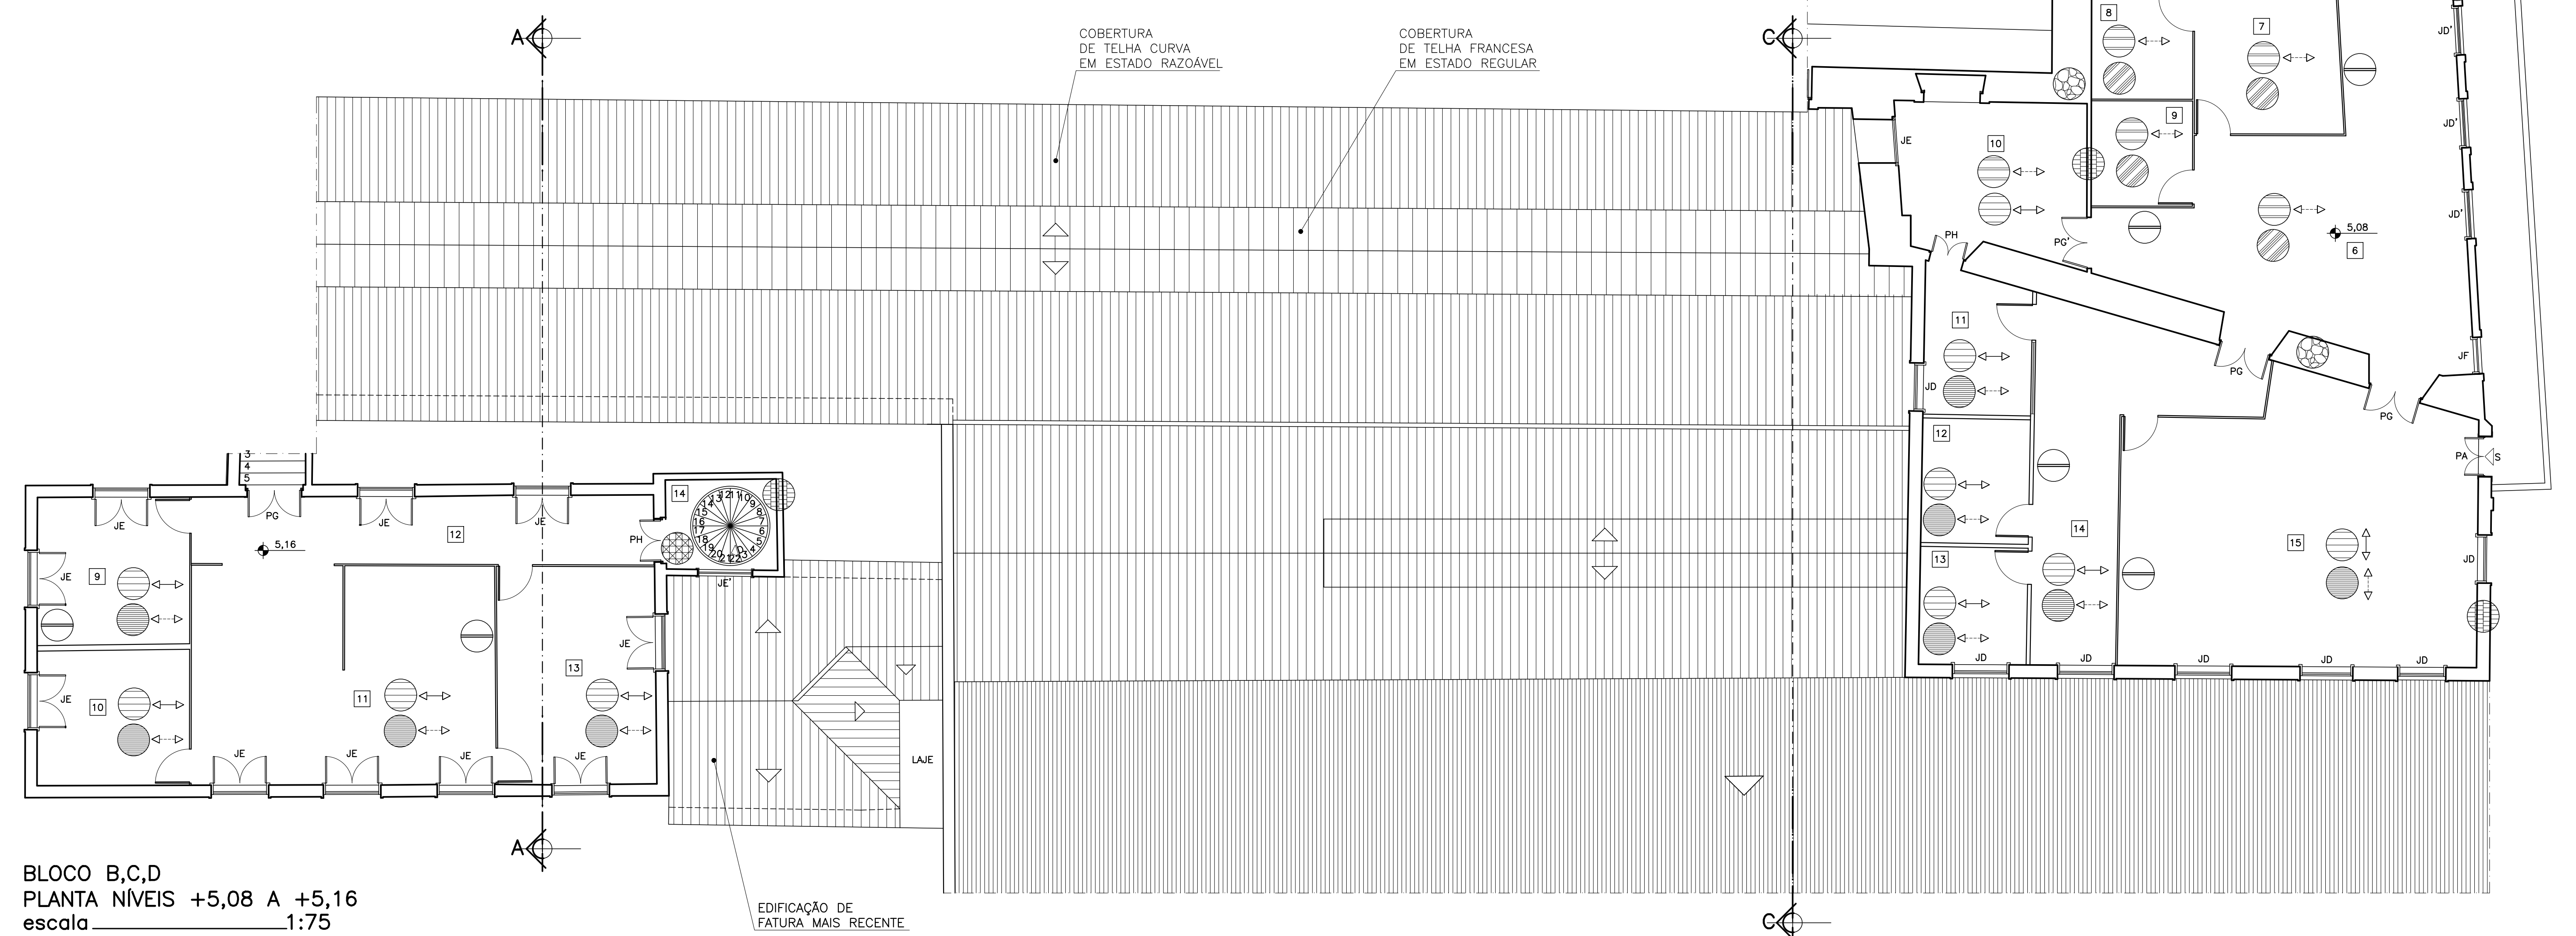

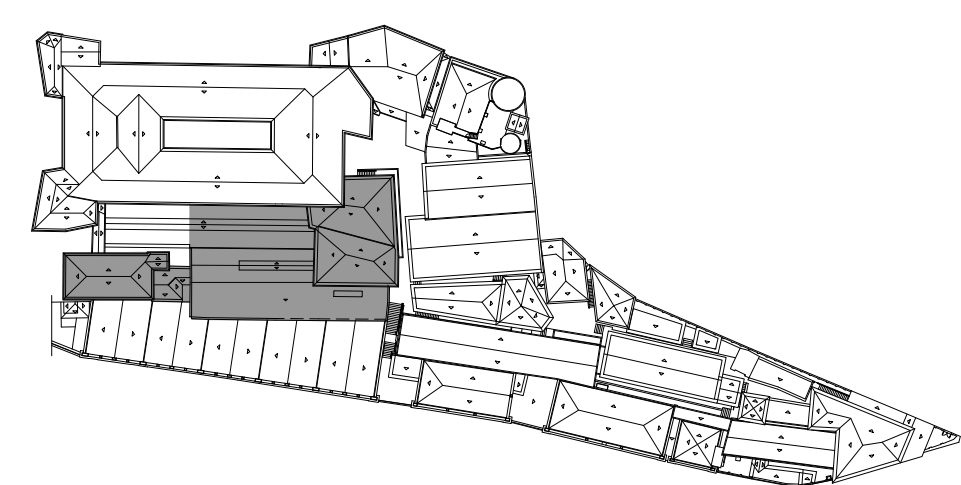










 








BLOCO B,C,D
PLANTA NÍVEIS +0,73 A +0,87
escala 1:75



BLOCO B,C,D
PLANTA NÍVEIS +5,08 A +5,16
escala 1:75



ALVENARIAS		FORROS		PISOS							
	PEDRA		TABIQUE		SAIA E CAMISA		ESTUQUE		TERRA BATIDA		CERÂMICA
	TAIPA		FRISO		ESTEIRA		CIMENTADO		TACO		PLURIGOMA
	TIJOLO CERÂMICO		LAJE		TRELIÇA		LAJEADO DE PEDRA		PAVIFLEX		GRANITO
	DIVISÓRIA		PLACAS DE EUCATEX		TABUADO CORRIDO		CARPETE SOBRE TABUADO		PARALELEPÍPEDO		NUMERAÇÃO DE CÔMODO