
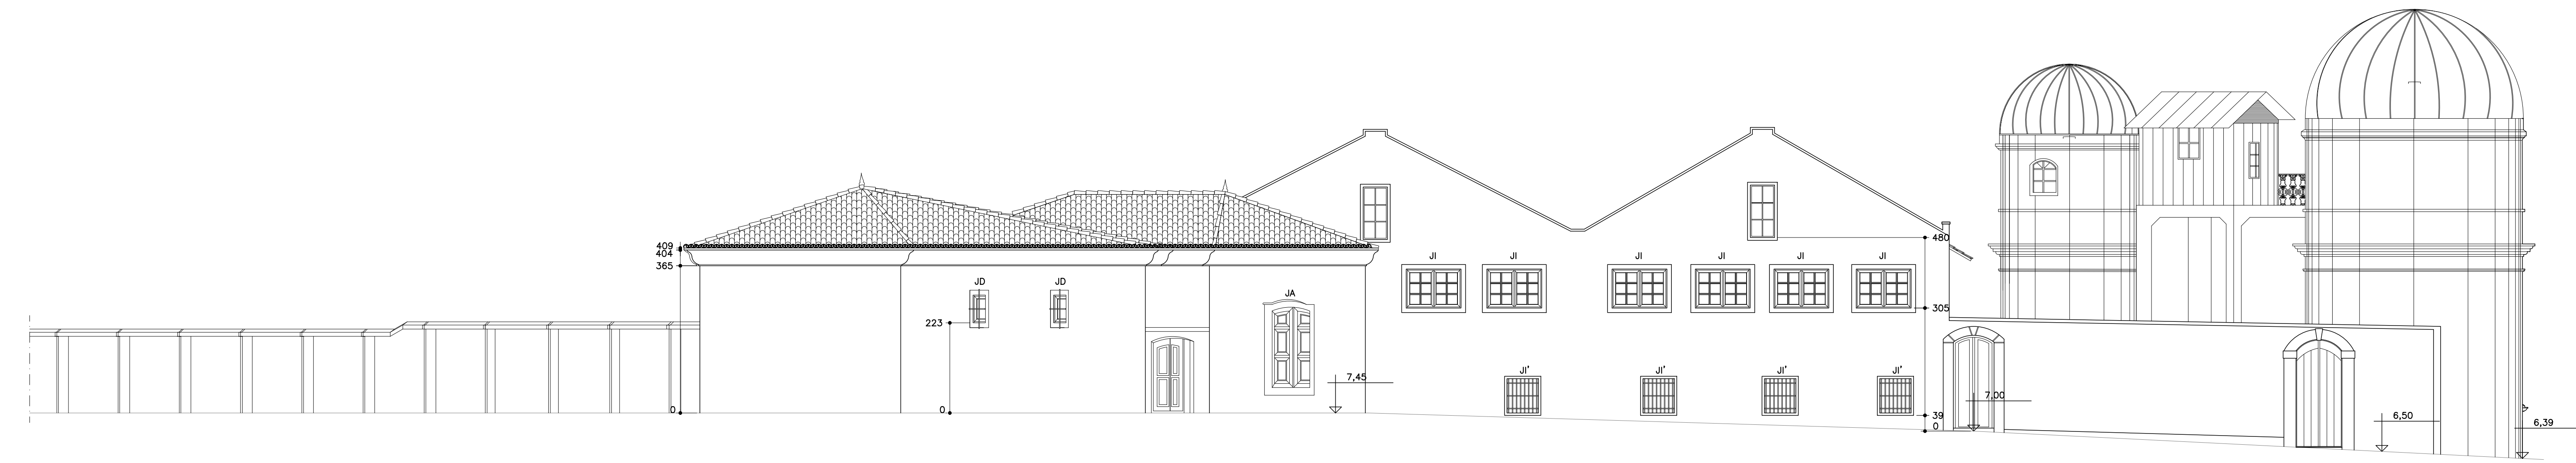


BLOCOS E, F, G
CORTE D-D
escala 1:75

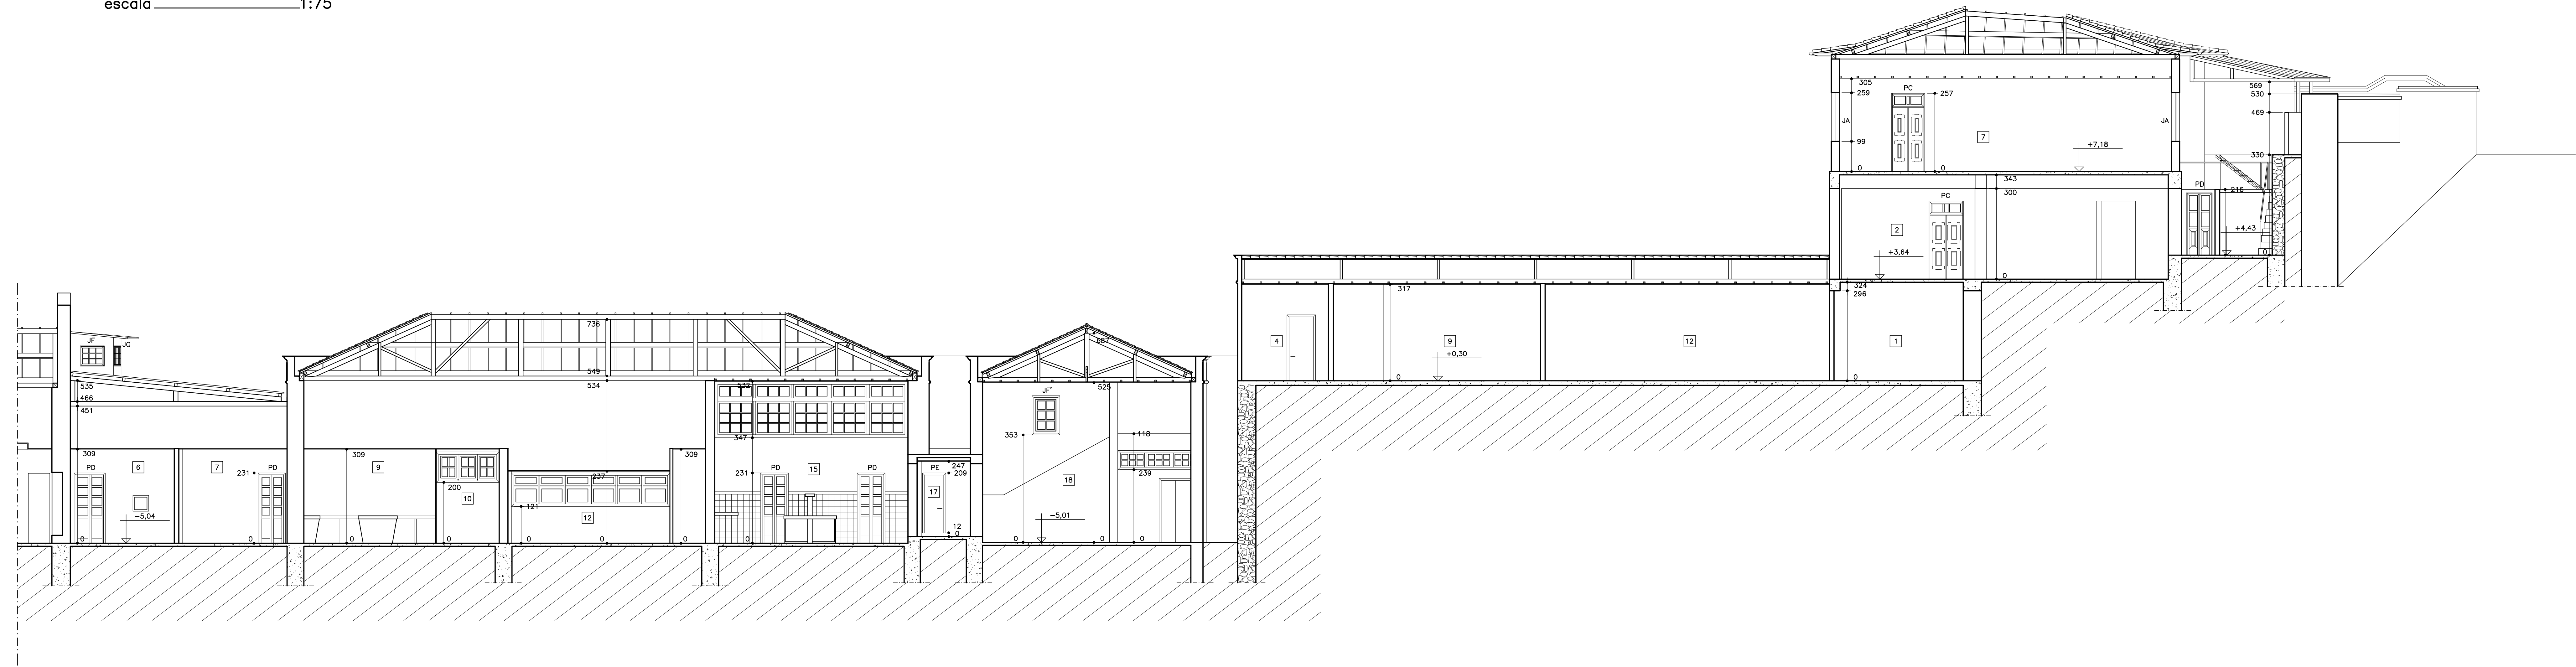

FACHADA BECO DA FERRARIA
escala 1:75

UFOP UNIVERSIDADE FEDERAL DE OURO PRETO			
PREFEITURA UNIVERSITARIA/CORR. DE ARQUITETURA E PROJETOS COMPLEMENTARES			
PROJETO	ARQUITETURA	CONTEUDO	DATA
ANTIGO PALACIO DOS GOVERNADORES	ESCOLA DE MINAS	LEVANTAMENTO CADASTRAL	JUNHO 2004
AUTOR DO PROJETO	ARQUITETAS	REITOR	DESENHO
MARIA CARMEN PERILO	ZENOBIA VANDA GRZYBOWSKI	JOAO LUIZ MARTINS	ERIKA JORGE
CREA:18.785/D	CREA:28.736/D	COORDENADOR	FASE
ALDO CESAR D'ANGELO	CHEFE DIVISAO DE ARQUITETURA	EDMUNDO DANTAS	