



CÔMODO IMPOSSIBILITADO DE MEDIR DEVIDO A
EXISTÊNCIA DE REVESTIMENTO DE FIBRA DE
VIDRO NAS PAREDES E FORRO.

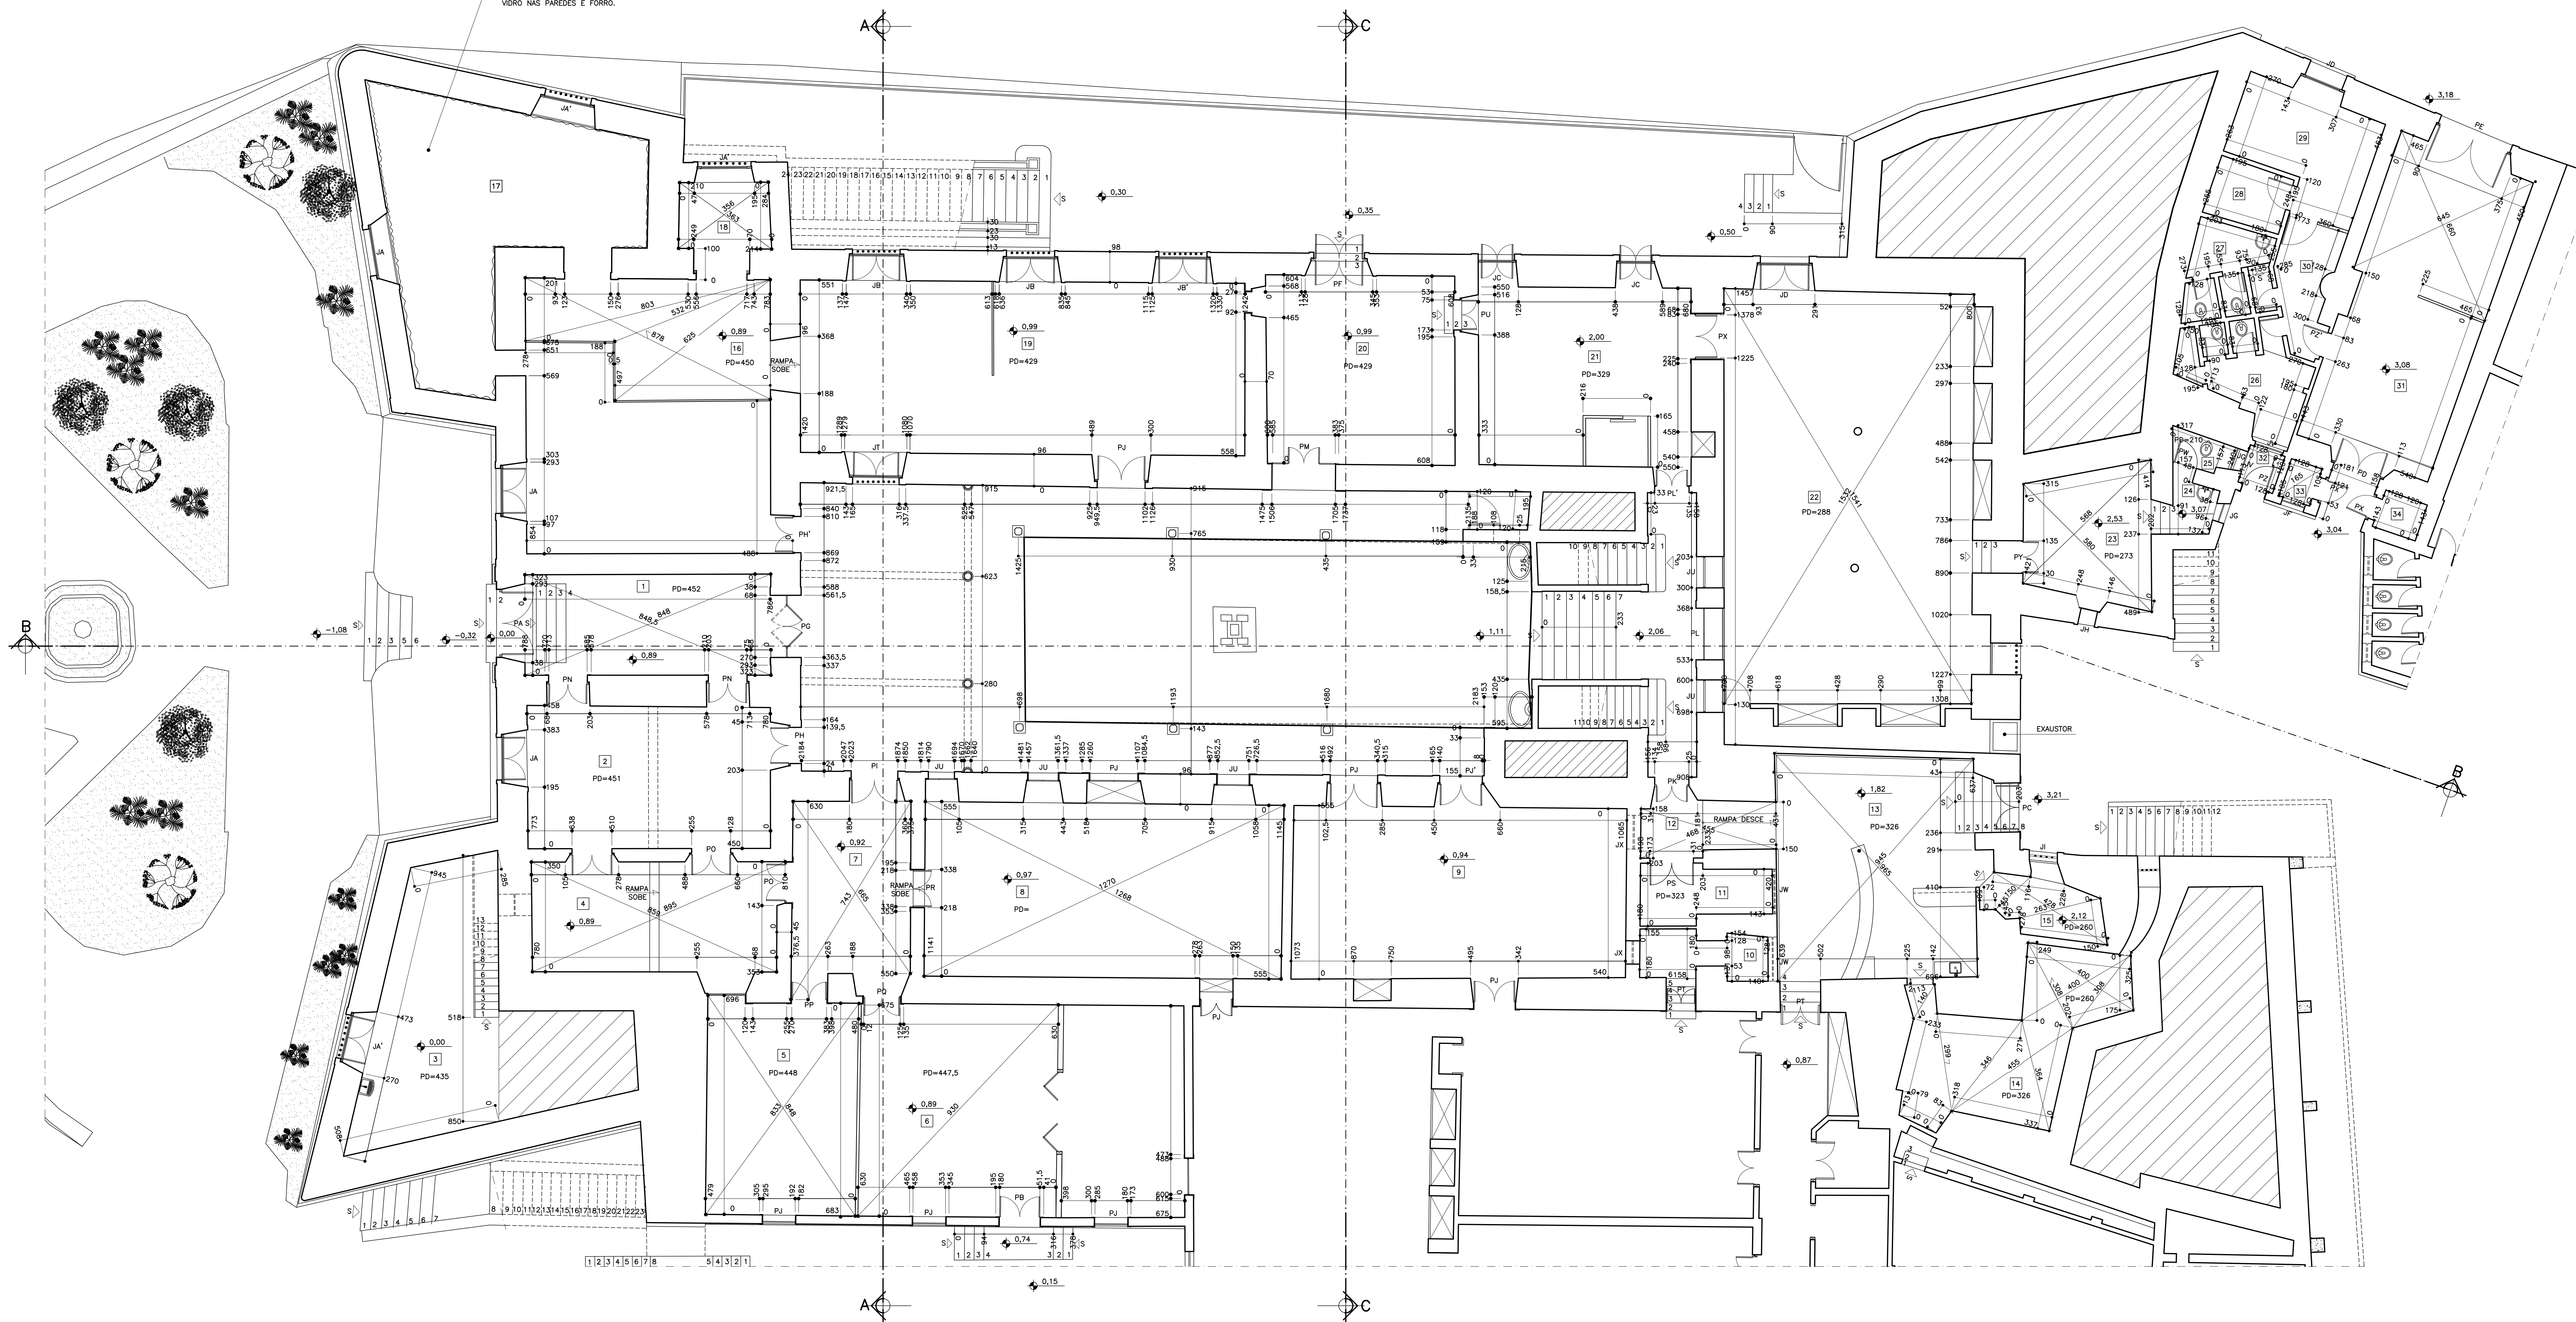

BLOCO A
PLANTA NIVEIS -1,08 A 3,21
escala 1:75

LEGENDA

X - NUMERAÇÃO DE CÔMODO

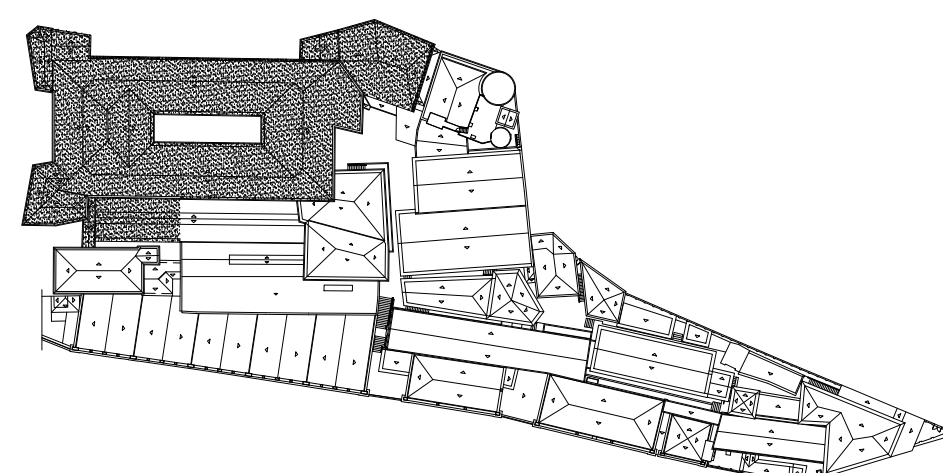

UFOP UNIVERSIDADE FEDERAL DE OURO PRETO			
PREFEITURA UNIVERSITÁRIA/CORR. DE ARQUITETURA E PROJETOS COMPLEMENTARES			
PROJETO	ARQUITETURA	CONTEÚDO	DATA
ANTIGO PALÁCIO DOS GOVERNADORES	BLOCO A		JUNHO 2004
ESCOLA DE MINAS	PLANTA NIVEIS -1,08 A 3,21		ESCALA
LEVANTAMENTO CADASTRAL			1/75
AUTOR DO PROJETO			DESENHO
ARQUITETAS:			MANGEL COSTA
MARIA CARMEN PERILO	CREA:18.785/D		FASE
ZENÓBIA VANDA GRZYBOWSKI	CREA:28.736/D		
REITOR	PREFEITO	RESP. UNO/SETOR	CÓDIGO