



BLOCOS K, N, M
CORTE F-F
escala 1:75

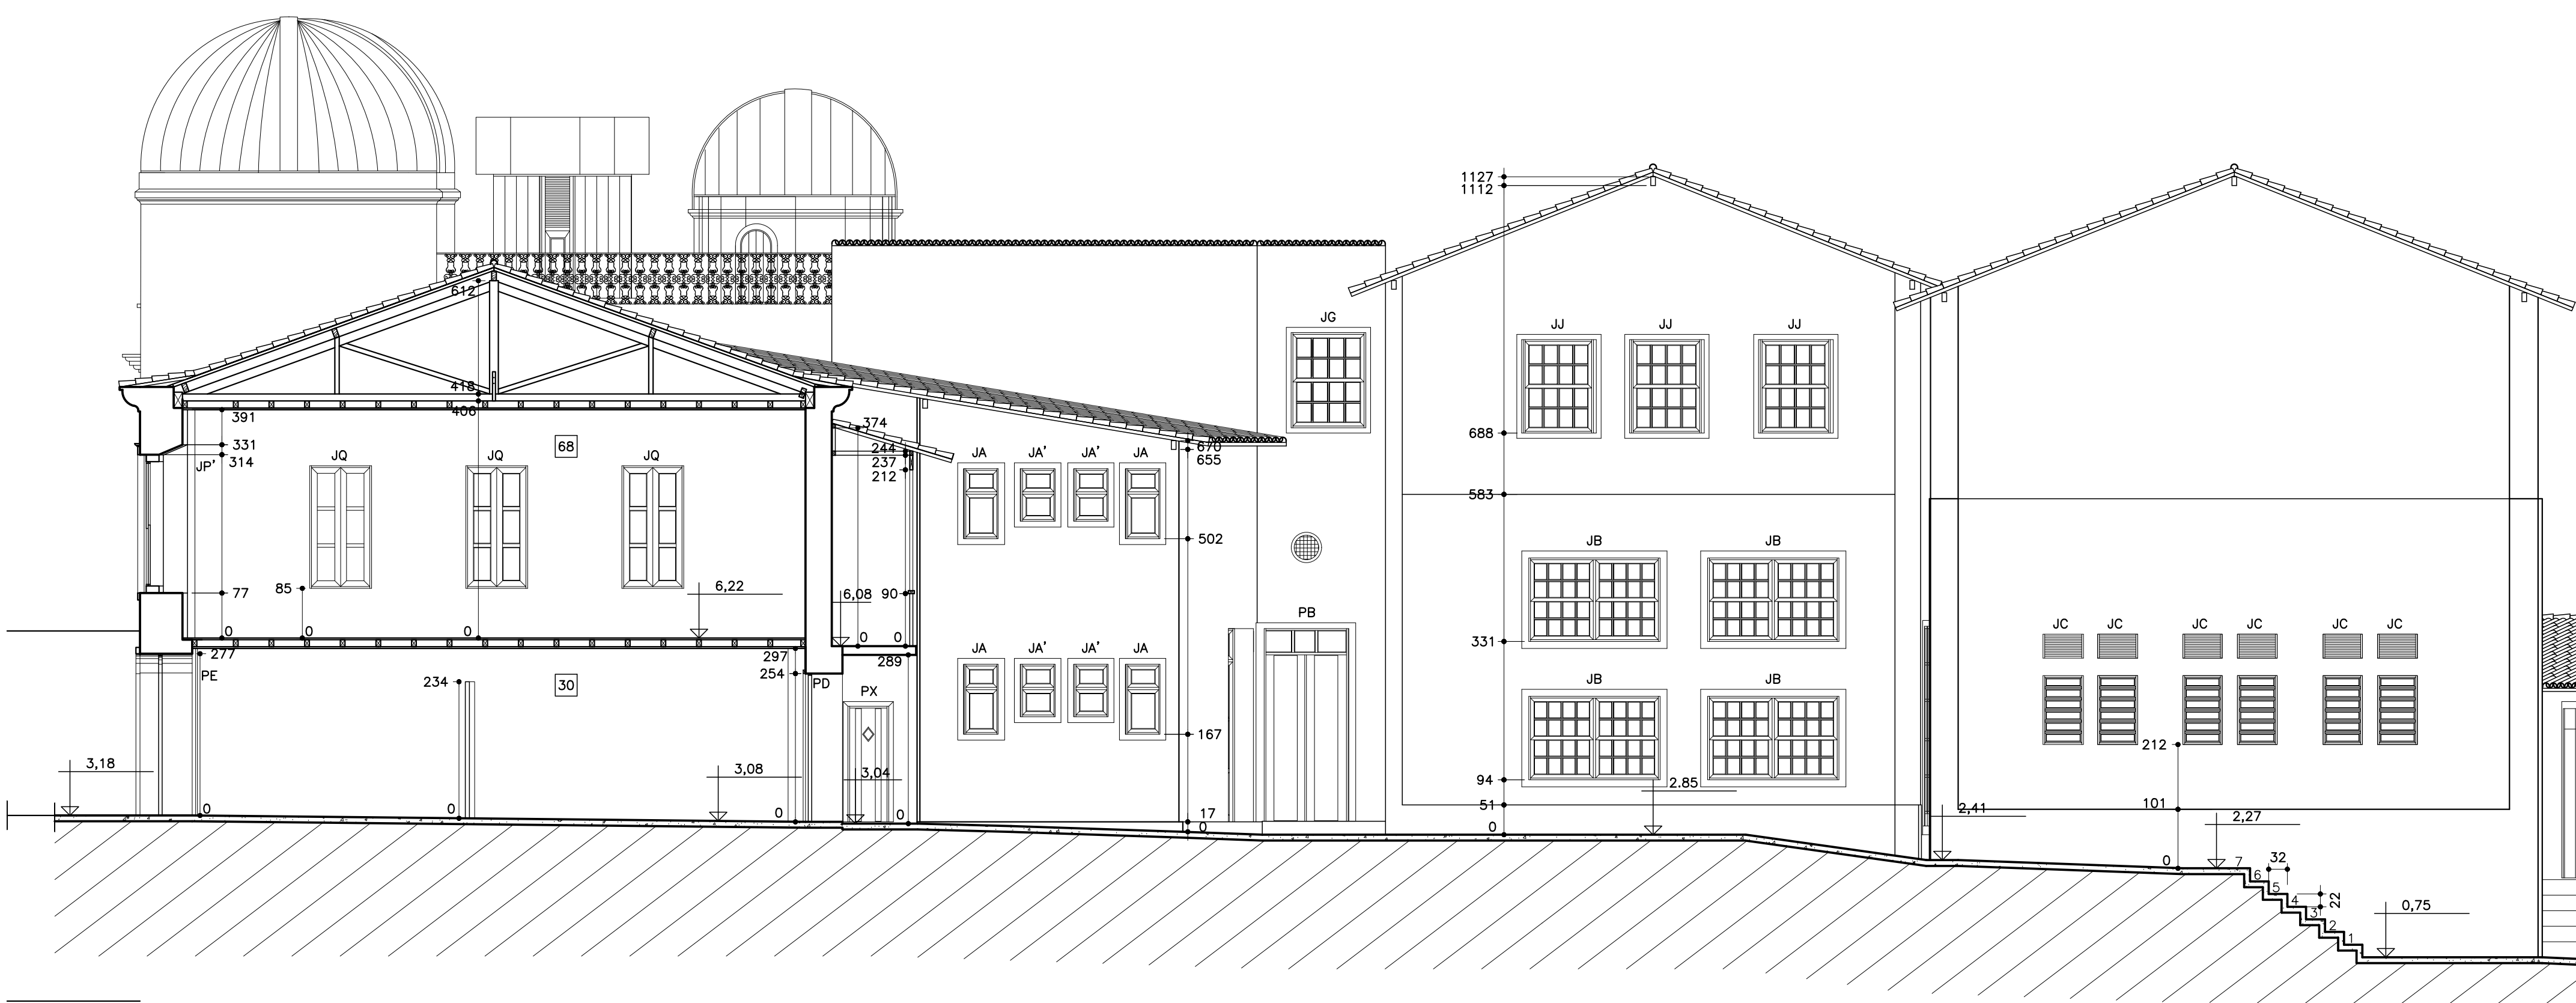

BLOCOS A, O, K, H, F
CORTE E-E
escala 1:75

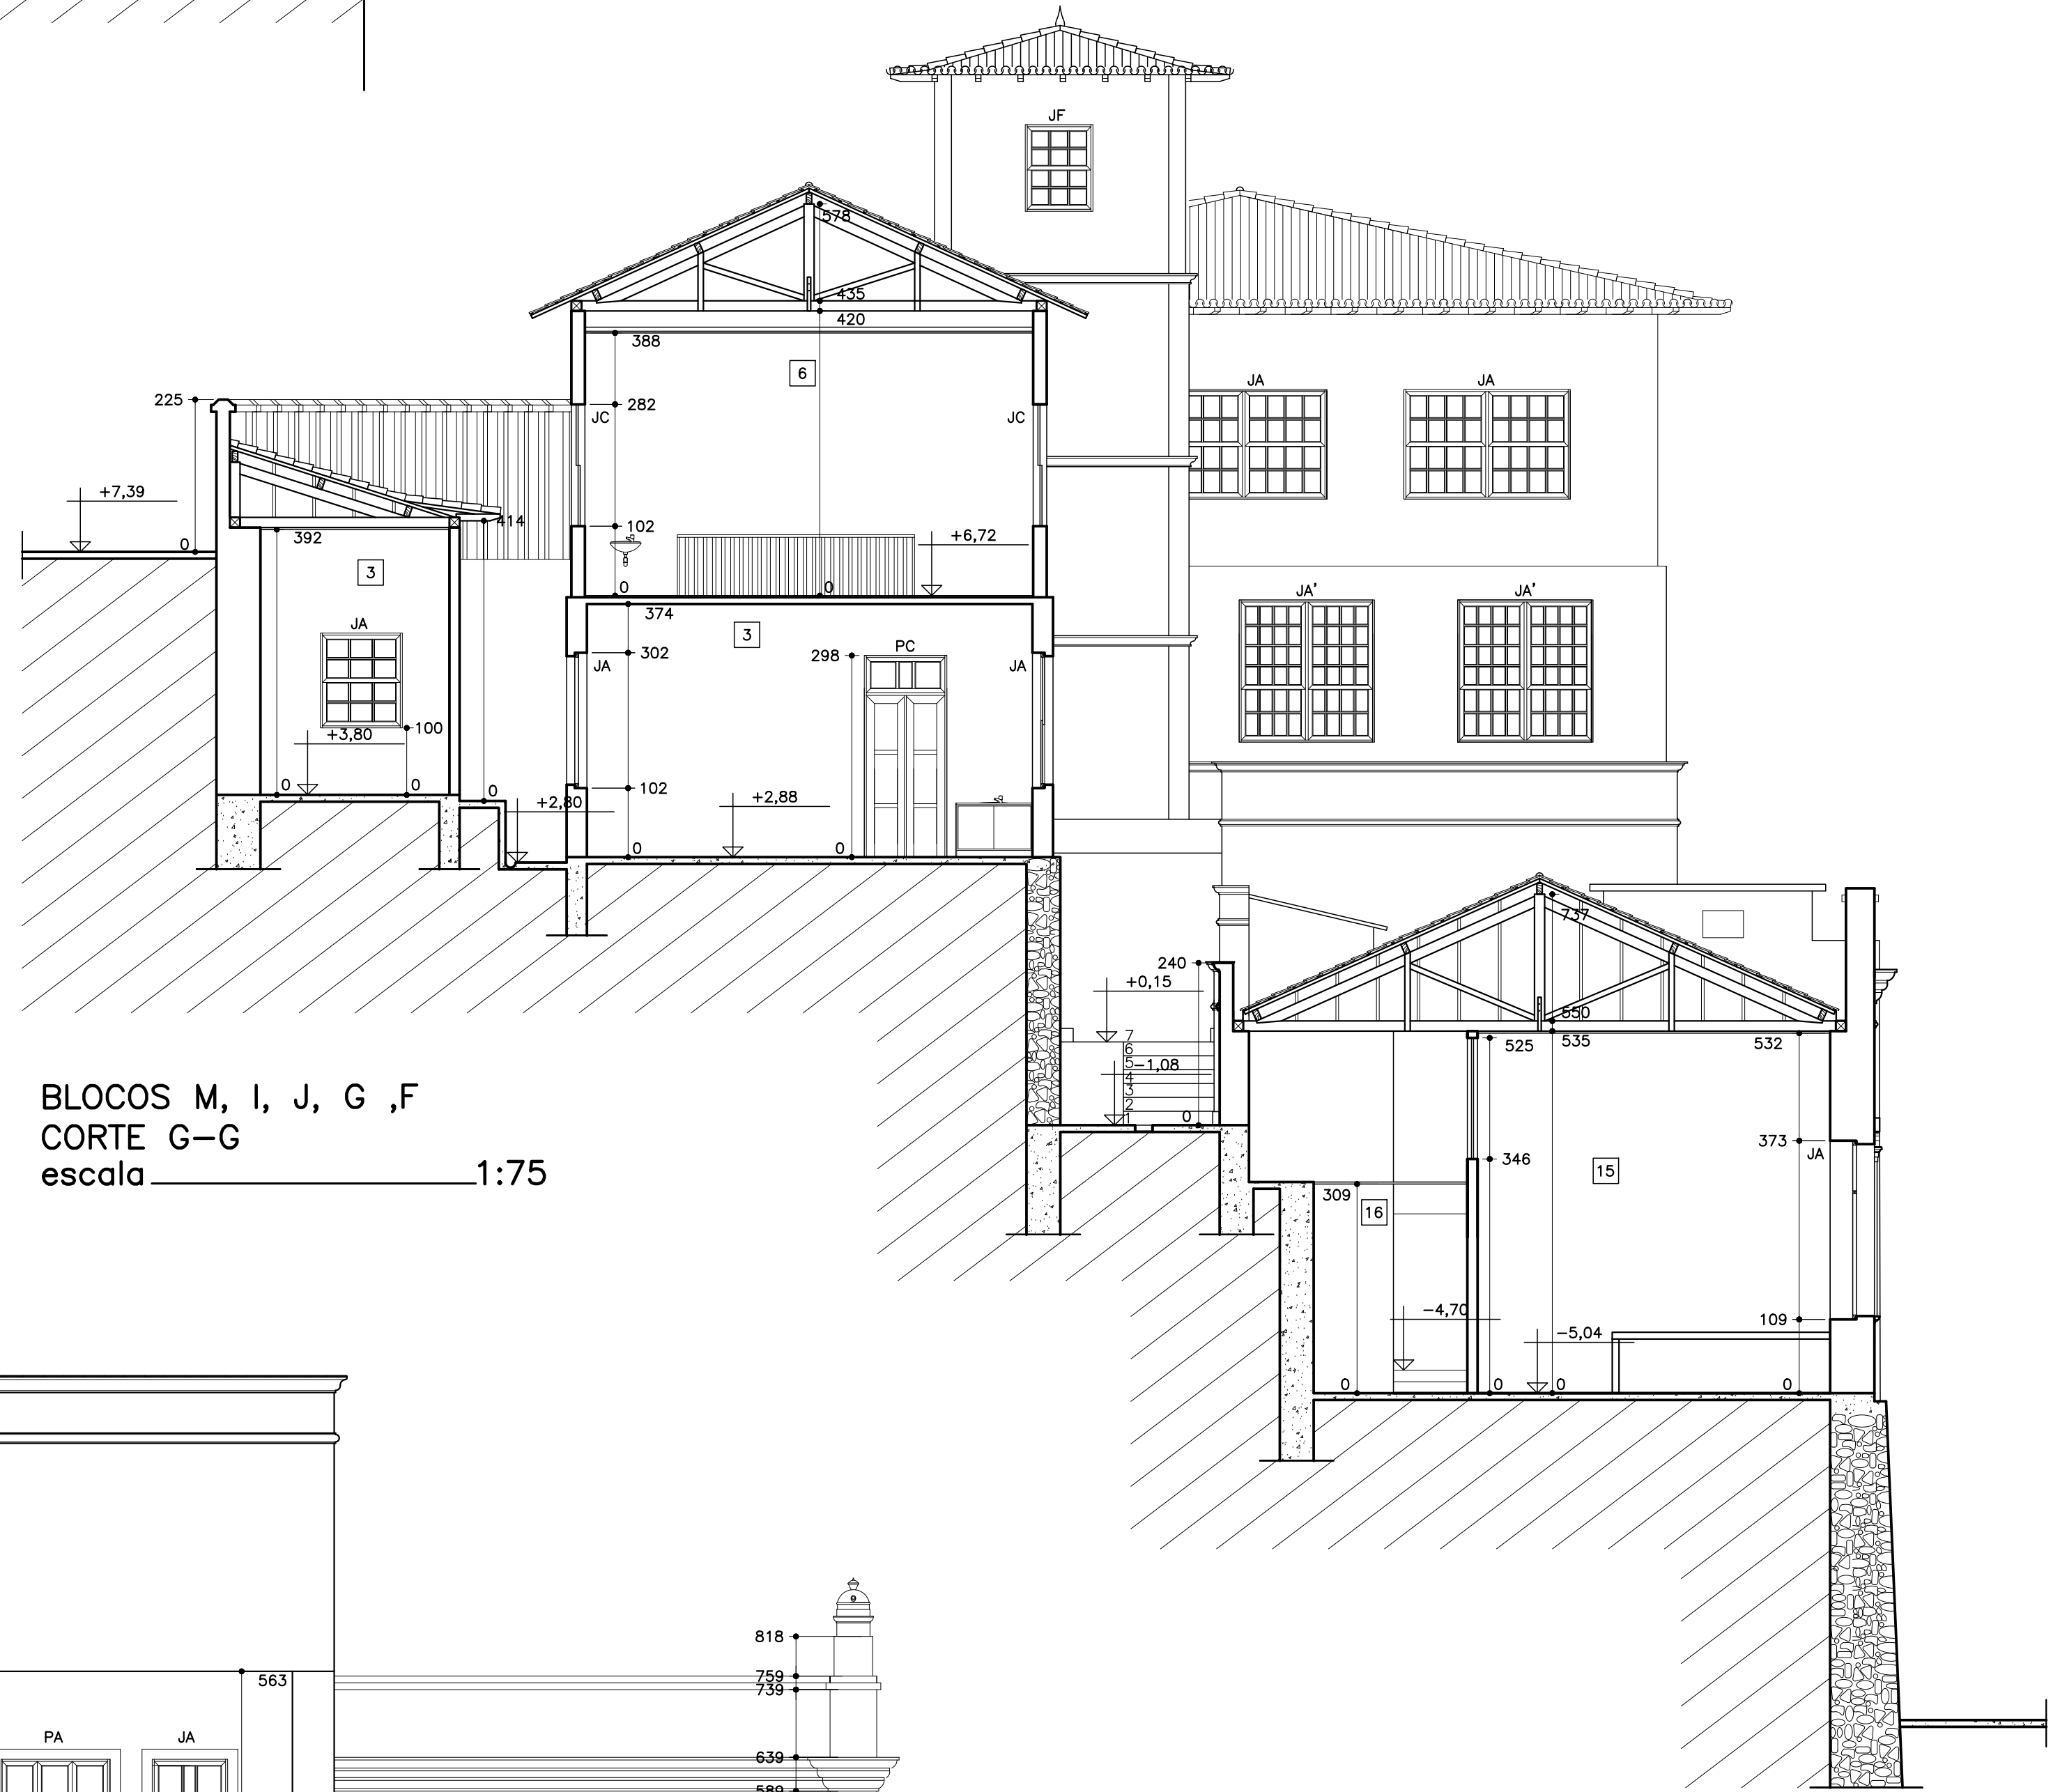

BLOCOS M, I, J, G, F
CORTE G-G
escala 1:75

UFOP UNIVERSIDADE FEDERAL DE OURO PRETO			
PREFEITURA UNIVERSITÁRIACoord. de Arquitetura e Projetos Complementares			
PROJETO	ARQUITETURA	CONTEÚDO	DATA
ANTIGO PALÁCIO DOS GOVERNADORES	LEVANTAMENTO CADASTRAL	CORTES F-F, G-G, E-E	JUNHO 2004
ESCOLA DE MINAS			ESCALA
			1/75
AUTOR DO PROJETO			DESENHO
ARQUITETAS:			FERNANDA B.
MARIA CARMEN PERILO	CREA:18.785/D		FASE
ZENOBIA VANDA GRZYBOWSKI	CREA:28.736/D		
REITOR	COORDENADOR	CHEFE DIVISÃO DE ARQUITETURA	CÓDIGO
JÓÃO LUIZ MARTINS	ALDO CESAR D'ANGELO	EDMUNDO DANTAS	