



BLOCO B,C,D  
PLANTA NÍVEIS 0,73 A 0,87  
escala 1:75

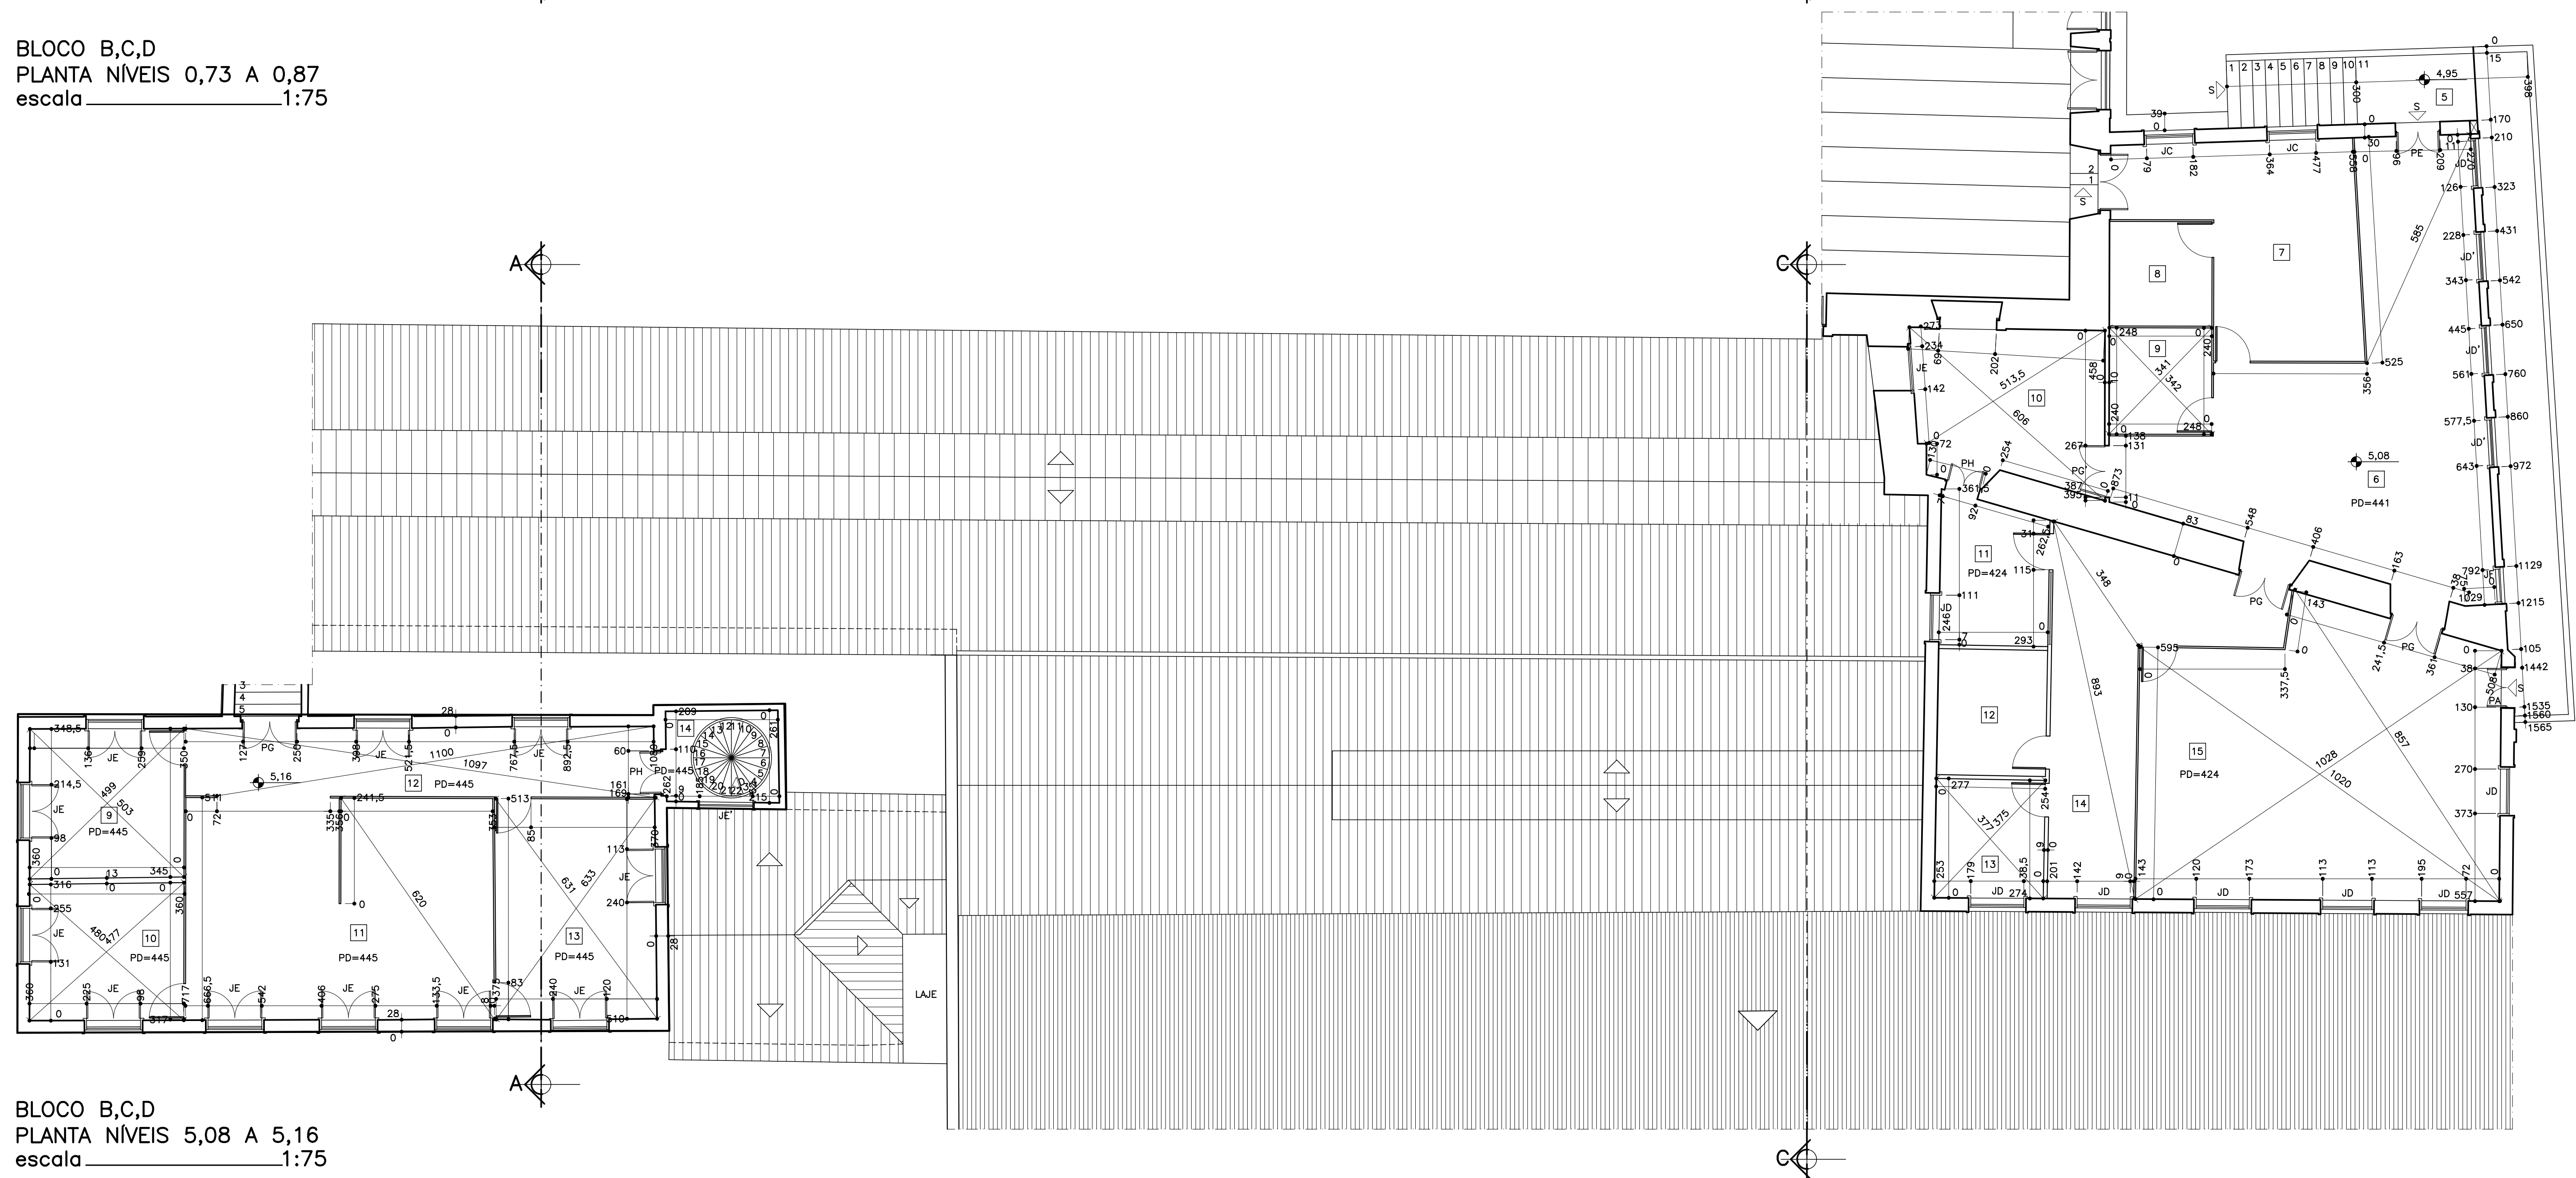

BLOCO B,C,D  
PLANTA NÍVEIS 5,08 A 5,16  
escala 1:75

LEGENDA

X - NUMERAÇÃO DE CÔMODO

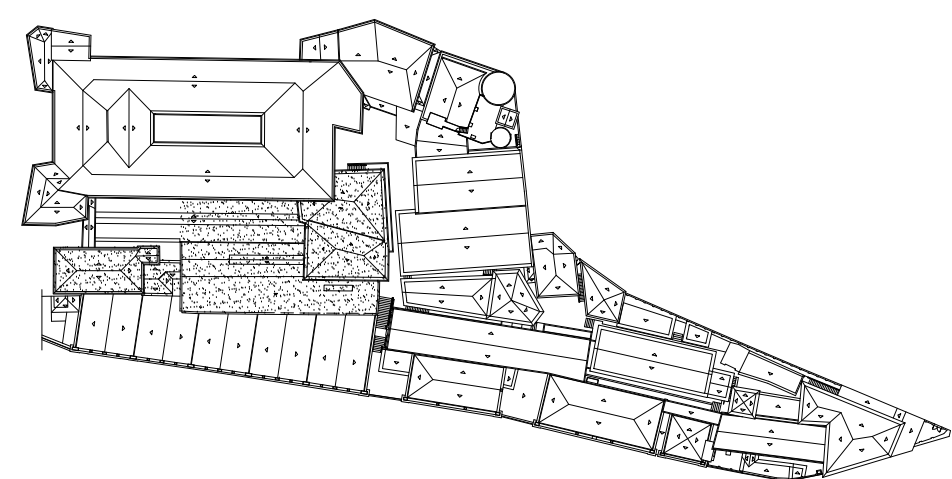

UFOP UNIVERSIDADE FEDERAL DE OURO PRETO			
PREFEITURA UNIVERSITÁRIA/CORR. DE ARQUITETURA E PROJETOS COMPLEMENTARES			
PROJETO	ARQUITETURA	CONTEÚDO	DATA
ANTIGO PALÁCIO DOS GOVERNADORES	ESCOLA DE MINAS	BLOCO B,C,D	JUNHO 2004
LEVANTAMENTO CADASTRAL		PLANTA NÍVEIS 0,73 A 5,16	ESCALA
			1/75
AUTOR DO PROJETO	CREA:18.785/D		DESENHO
ARQUITETAS:			MANGEL COSTA
MARIA CARMEN PERILO			FASE
ZENÓBIA VANDA GRZYBOWSKI	CREA:28.736/D		
REITOR	PREFEITO	RESP. UNO/SETOR	CÓDIGO