



BLOCO 0
PLANTA NÍVEIS 2,39 A 3,08
escala 1:75

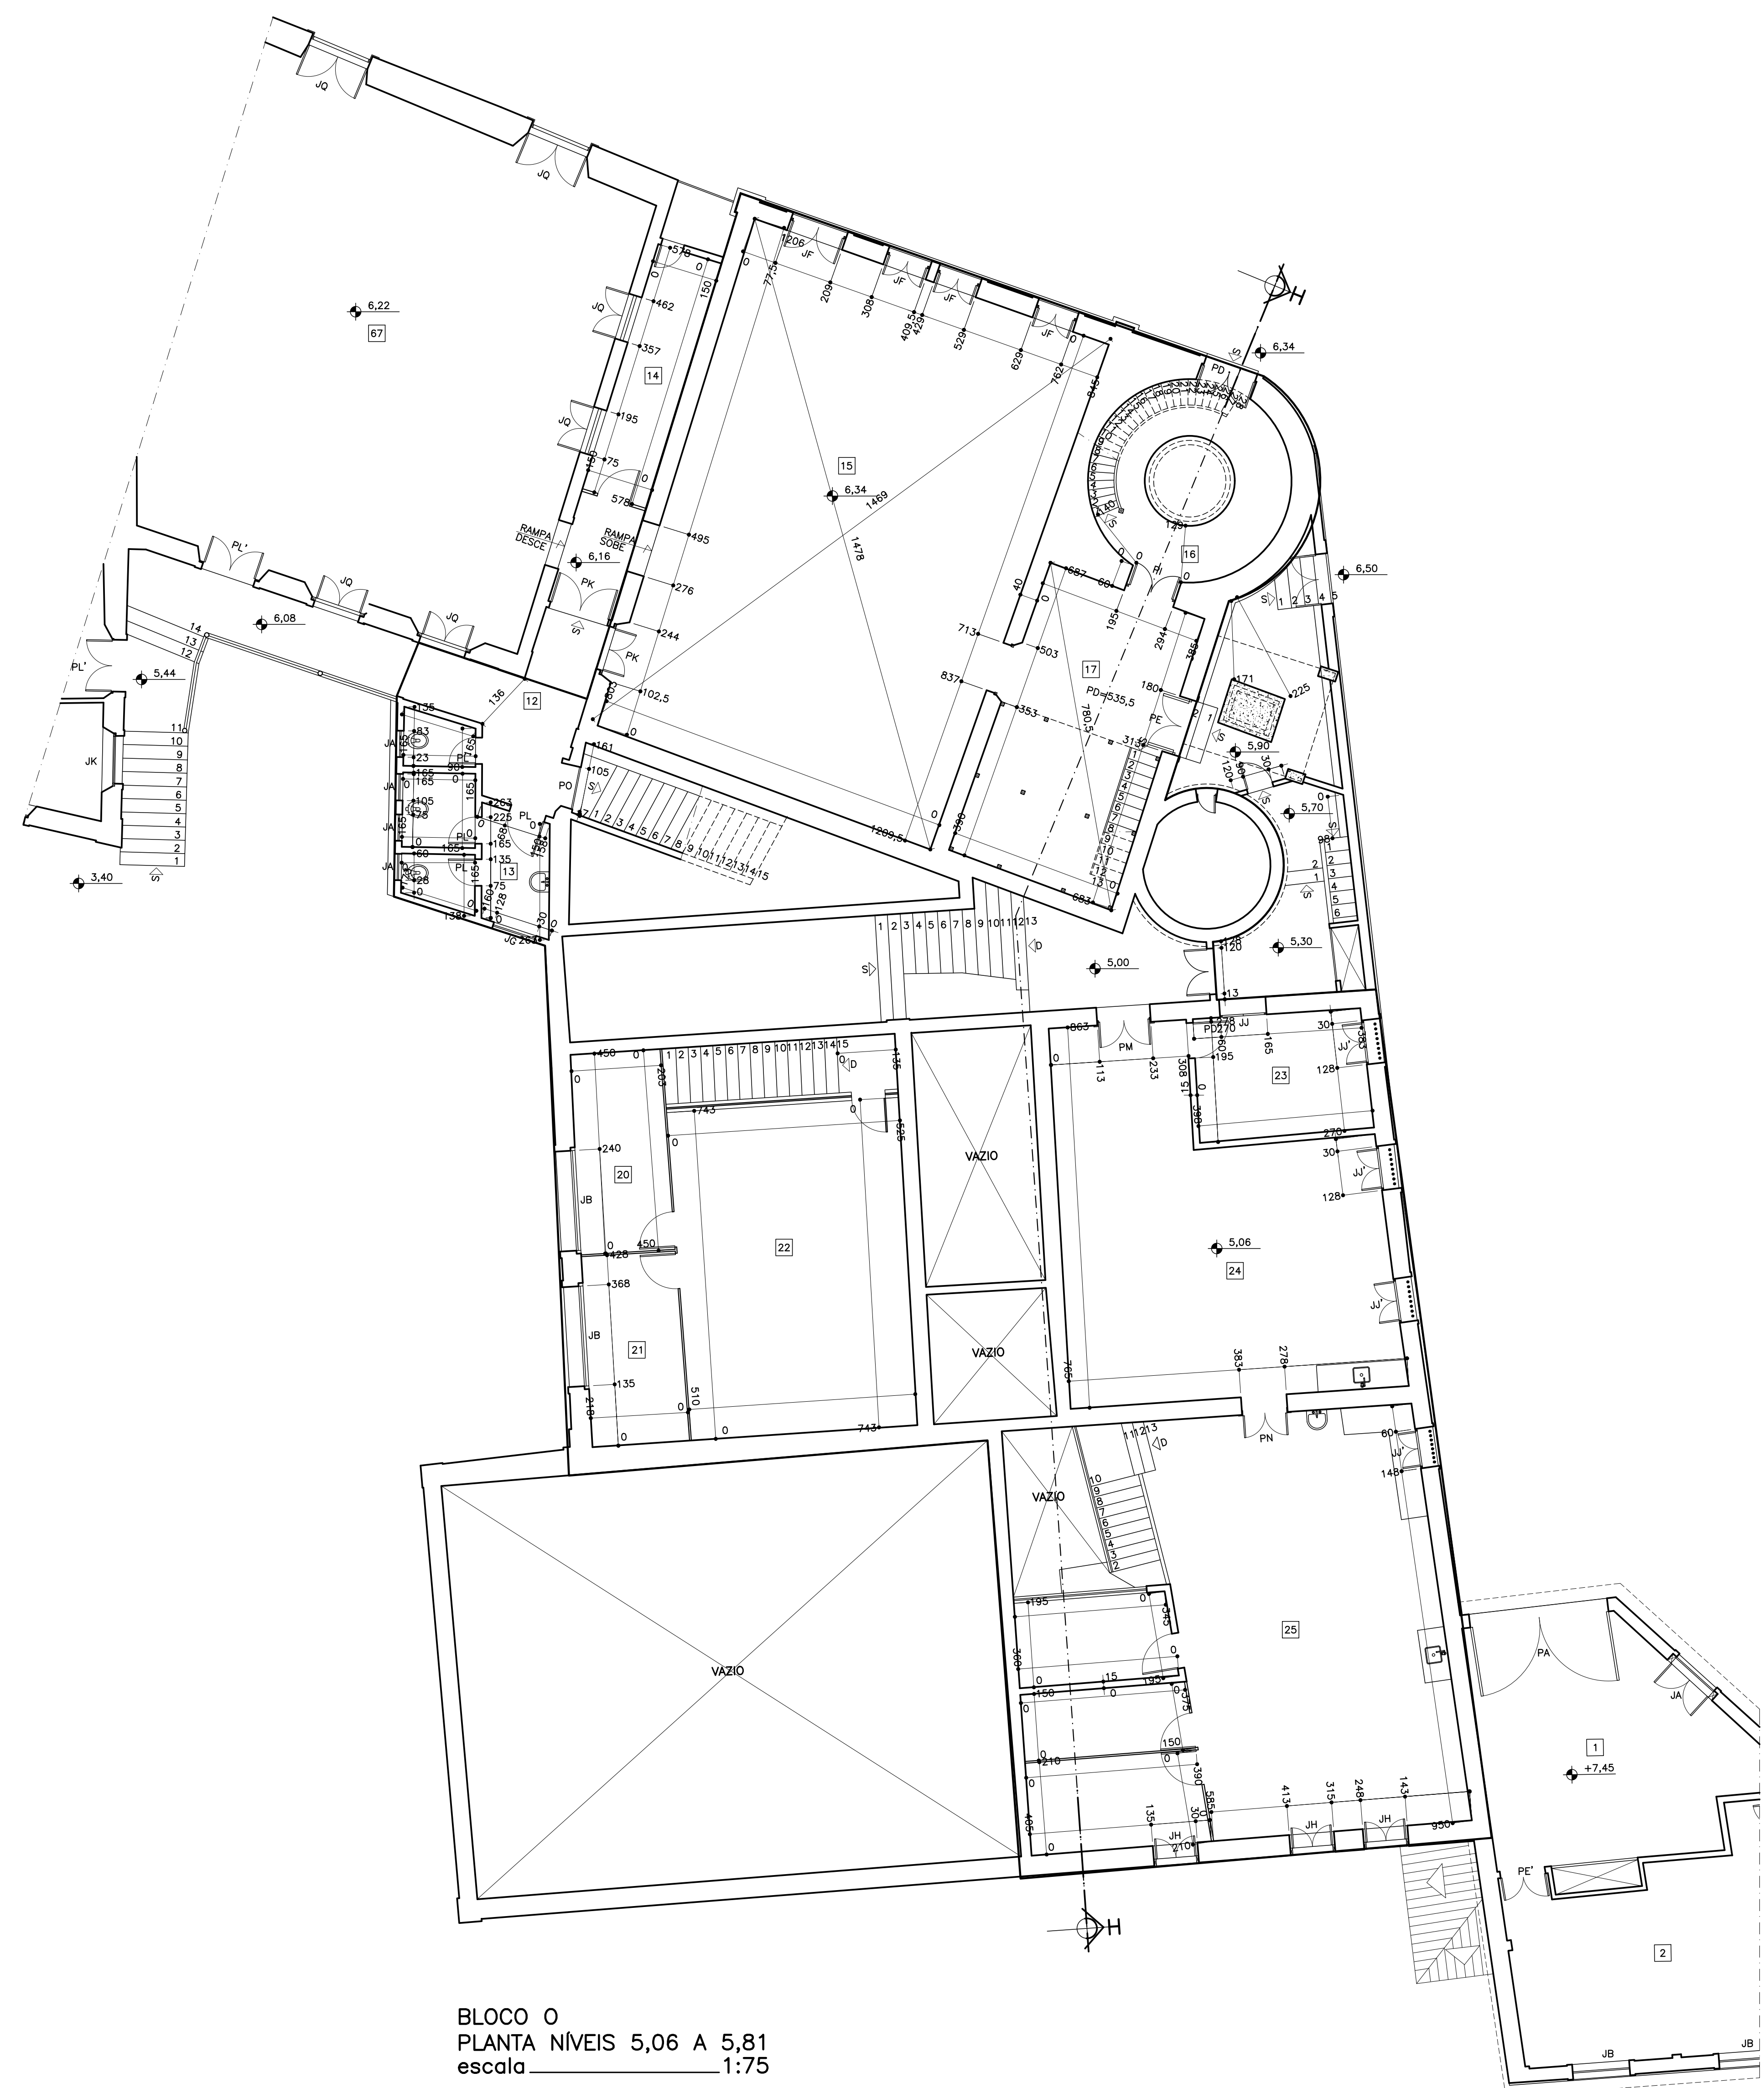

BLOCO 0
PLANTA NÍVEIS 5,06 A 5,81
escala 1:75

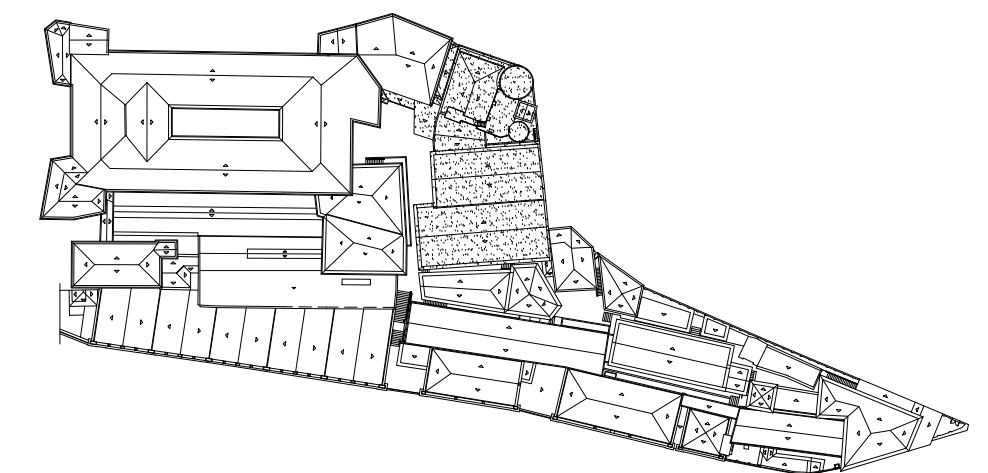

LEGENDA
[X] - NUMERAÇÃO DE CÔMODO

UFOP UNIVERSIDADE FEDERAL DE OURO PRETO			
PREFEITURA UNIVERSITÁRIA/CORR. DE ARQUITETURA E PROJETOS COMPLEMENTARES			
PROJETO	ARQUITETURA	CONTEÚDO	DATA
ANTIGO PALÁCIO DOS GOVERNADORES	BLOCO 0		JUNHO 2004
ESCOLA DE MINAS	PLANTA NÍVEIS 2,39 A 5,81		ESCALA
LEVANTAMENTO CADASTRAL			1/75
AUTOR DO PROJETO			DESENHO
ARQUITETAS:			MANOEL COSTA
MARIA CARMEN PERILO	CREA:18.785/D		FASE
ZENÓBIA VANDA GRZYBOWSKI	CREA:28.736/D		
REITOR	COORDENADOR	CHEFE DIVISÃO DE ARQUITETURA	CÓDIGO
JÓÃO LUIZ MARTINS	ALDO CÉSAR D'ANGELO	EDMUNDO DANTAS	

